


ZAKRZÓW

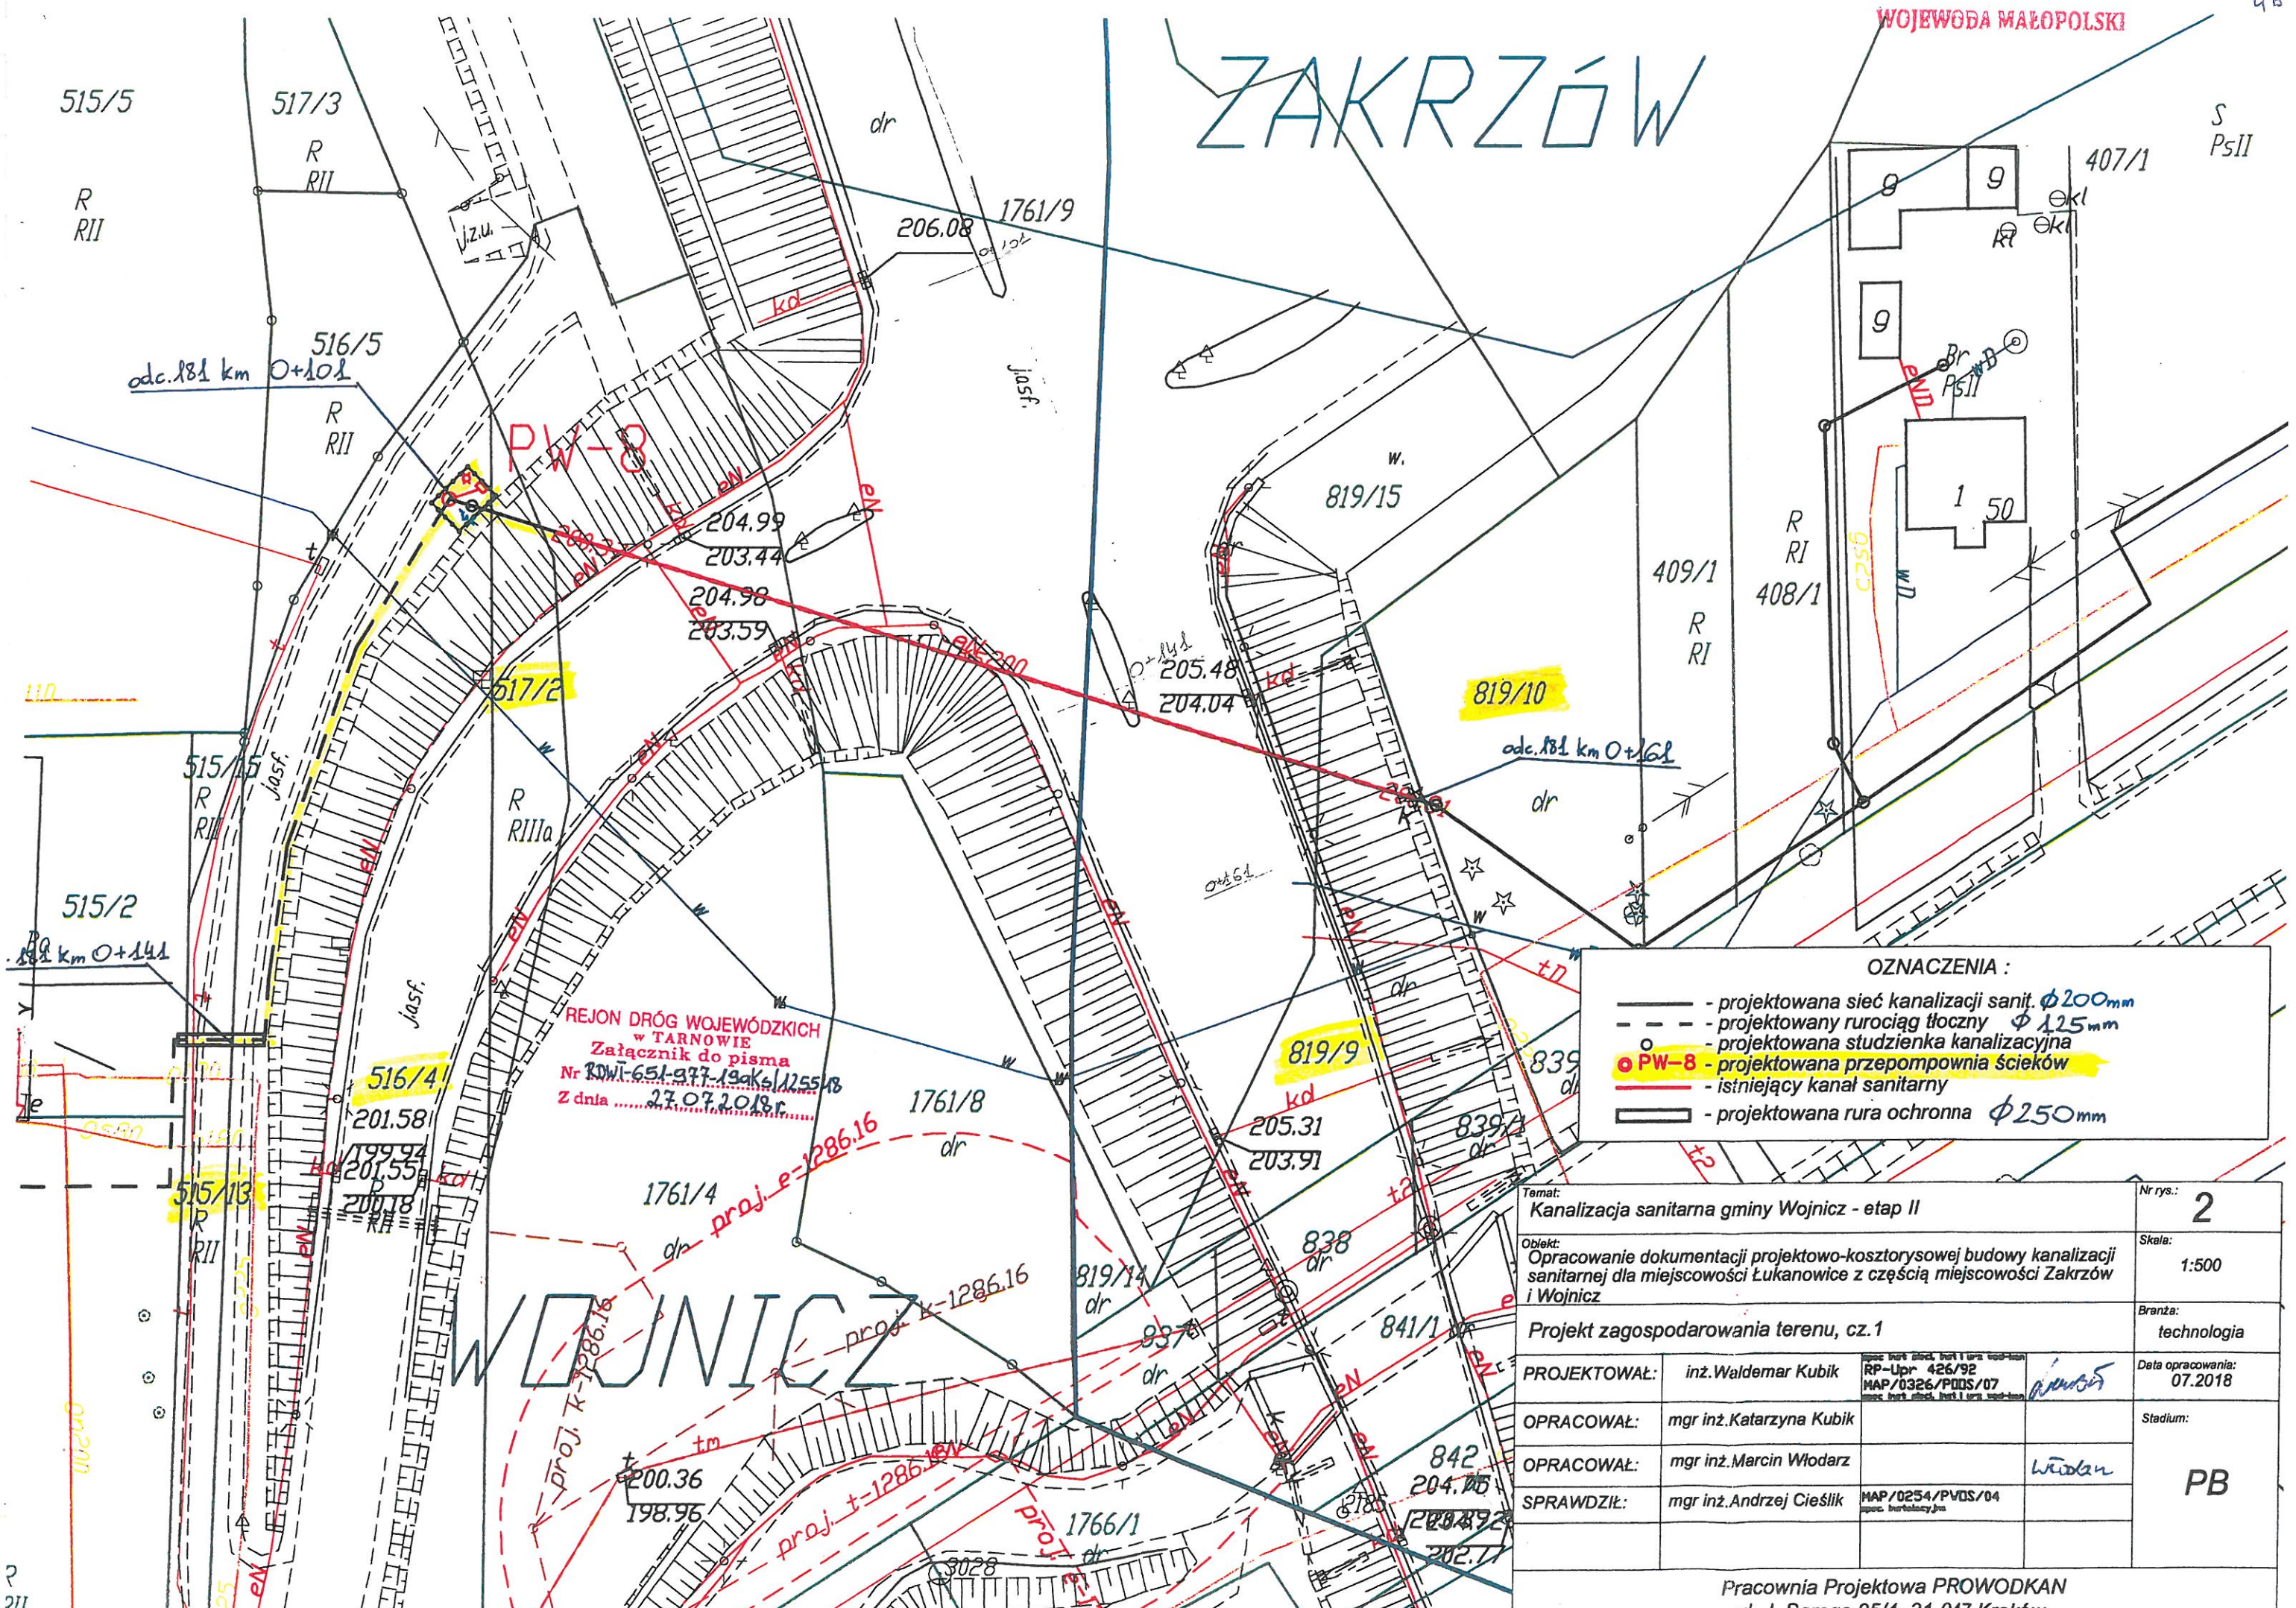

OZNACZENIA :

- projektowana sieć kanalizacji sanit. $\phi 200mm$
- - - projektowany rurociąg tłoczny $\phi 125mm$
- o projektowana studzienka kanalizacyjna
- o PW-8 projektowana przepompownia ścieków
- - - istniejący kanał sanitarny
- ▬ projektowana rura ochronna $\phi 250mm$

REJON DRÓG WOJEWÓDZKICH
w TARNOWIE
Załącznik do pisma
Nr DWI-651-977-19aK6/1255/18
Z dnia 27.07.2018r.

Temat: Kanalizacja sanitarna gminy Wojsławice - etap II			Nr rys.: 2
Objekt: Opracowanie dokumentacji projektowo-kosztorysowej budowy kanalizacji sanitarnej dla miejscowości Łukanowice z częścią miejscowości Zakrzów i Wojsławice			Skala: 1:500
Projekt zagospodarowania terenu, cz. 1			Bransza: technologia
PROJEKTOWAŁ:	inż. Waldemar Kubik	RP-Upr 426/92 MAP/0326/PD05/07	Data opracowania: 07.2018 Stadium: PB
OPRACOWAŁ:	mgr inż. Katarzyna Kubik		
OPRACOWAŁ:	mgr inż. Marcin Włodarz		
SPRAWDZIŁ:	mgr inż. Andrzej Cieślak	MAP/0254/PV05/04 oprac. techniczny	