

O G Ł O S Z E N I E
BURMISTRZA WOJNICZA
z dnia 15 lipca 2019 r.

o drugim wyłożeniu do publicznego wglądu projektu miejscowego planu zagospodarowania przestrzennego na obszarze gminy Wojnicz w miejscowościach: *Rudka, Więckowice, Wielka Wieś, Isep, Łukanowice, Zakrzów, Dębina Łętowska i Dębina Zakrzowska*.

Na podstawie art. 17 pkt. 9 ustawy z dnia 27 marca 2003 r. o planowaniu i zagospodarowaniu przestrzennym (tj. Dz. U. z 2018 roku, poz. 1945 z późn.zm.) oraz art. 39.1 ustawy o udostępnianiu informacji o środowisku i jego ochronie, udziale społeczeństwa w ochronie środowiska oraz ocenach oddziaływania na środowisko, z dnia 3 października 2008 r. (tj. Dz. U. z 2018 r., poz. 2081) zawiadamiam o drugim wyłożeniu do publicznego wglądu projektu miejscowego planu zagospodarowania przestrzennego na obszarze gminy Wojnicz w miejscowościach: *Rudka, Więckowice, Wielka Wieś, Isep, Łukanowice, Zakrzów, Dębina Łętowska i Dębina Zakrzowska* wraz z Prognozą oddziaływania na środowisko.

Powtórny wyłożeniem zostaje objęty tekst projektu planu oraz tereny oznaczone na załączniku graficznym do projektu planu, których sposób zagospodarowania przestrzennego uległ zmianie w wyniku rozpatrzenia złożonych uwag do projektu planu podczas pierwszego wyłożenia dokumentów do publicznego wglądu. Lokalizacja i granice terenów objętych ponownym wyłożeniem znajduje się w załączniku graficznym umieszczonym na tablicy ogłoszeń w Urzędzie Miejskim w Wojniczu oraz na stronach internetowych Urzędu i BIP: www.wojnicz.pl, <https://bip.malopolska.pl/umwojnicz/Article/get/id,26823.html>

**Wyłożenie odbędzie się w siedzibie Urzędu Miejskiego w Wojniczu, Rynek 1 , 32-830
Wojnicz, woj. Małopolskie,
w terminie od 24 lipca 2019 r. do 22 sierpnia 2019 r w godz. od 7:30 do 15:30**

Dyskusja publiczna nad przyjętymi rozwiązaniami odbędzie się w dniu 19 sierpnia 2019 r.
w Urzędzie Miejskim w Wojniczu, o godz. 15:30.

Osoby prawne i fizyczne oraz jednostki organizacyjne nie posiadające osobowości prawnej mogą wносить uwagi do projektu planu zgodnie z art. 18 ust. 1, 2, 3 ustawy o planowaniu i zagospodarowaniu przestrzennym (tj. Dz. U. z 2018 roku, poz. 1945 z późn.zm.). Uwagi należy składać do Burmistrza Wojnicza, Urząd Miejski w Wojniczu, Rynek 1, 32-830 Wojnicz, woj. Małopolskie, w terminie **do 06 września 2019 r.**

Uwaga powinna zawierać nazwisko, imię, nazwę i adres wnioskodawcy, przedmiot wniosku oraz oznaczenie nieruchomości, której uwaga dotyczy.


BURMISTRZ

Tadeusz Bąk

ZAŁĄCZNIK GRAFICZNY DO OGŁOSZENIA BURMISTRZA WOJNICZA
o drugim wyłożeniu do publicznego wglądu
projektu miejscowego planu zagospodarowania przestrzennego
na obszarze gminy Wojnicz w miejscowościach:
Rudka, Więckowice, Wielka Wieś, Isep, Łukanowice,
Zakrzów, Dębina Łętowska i Dębina Zakrzowska.

SKALA 1 : 30 000

0 500 1 000 1 500 2 000 m

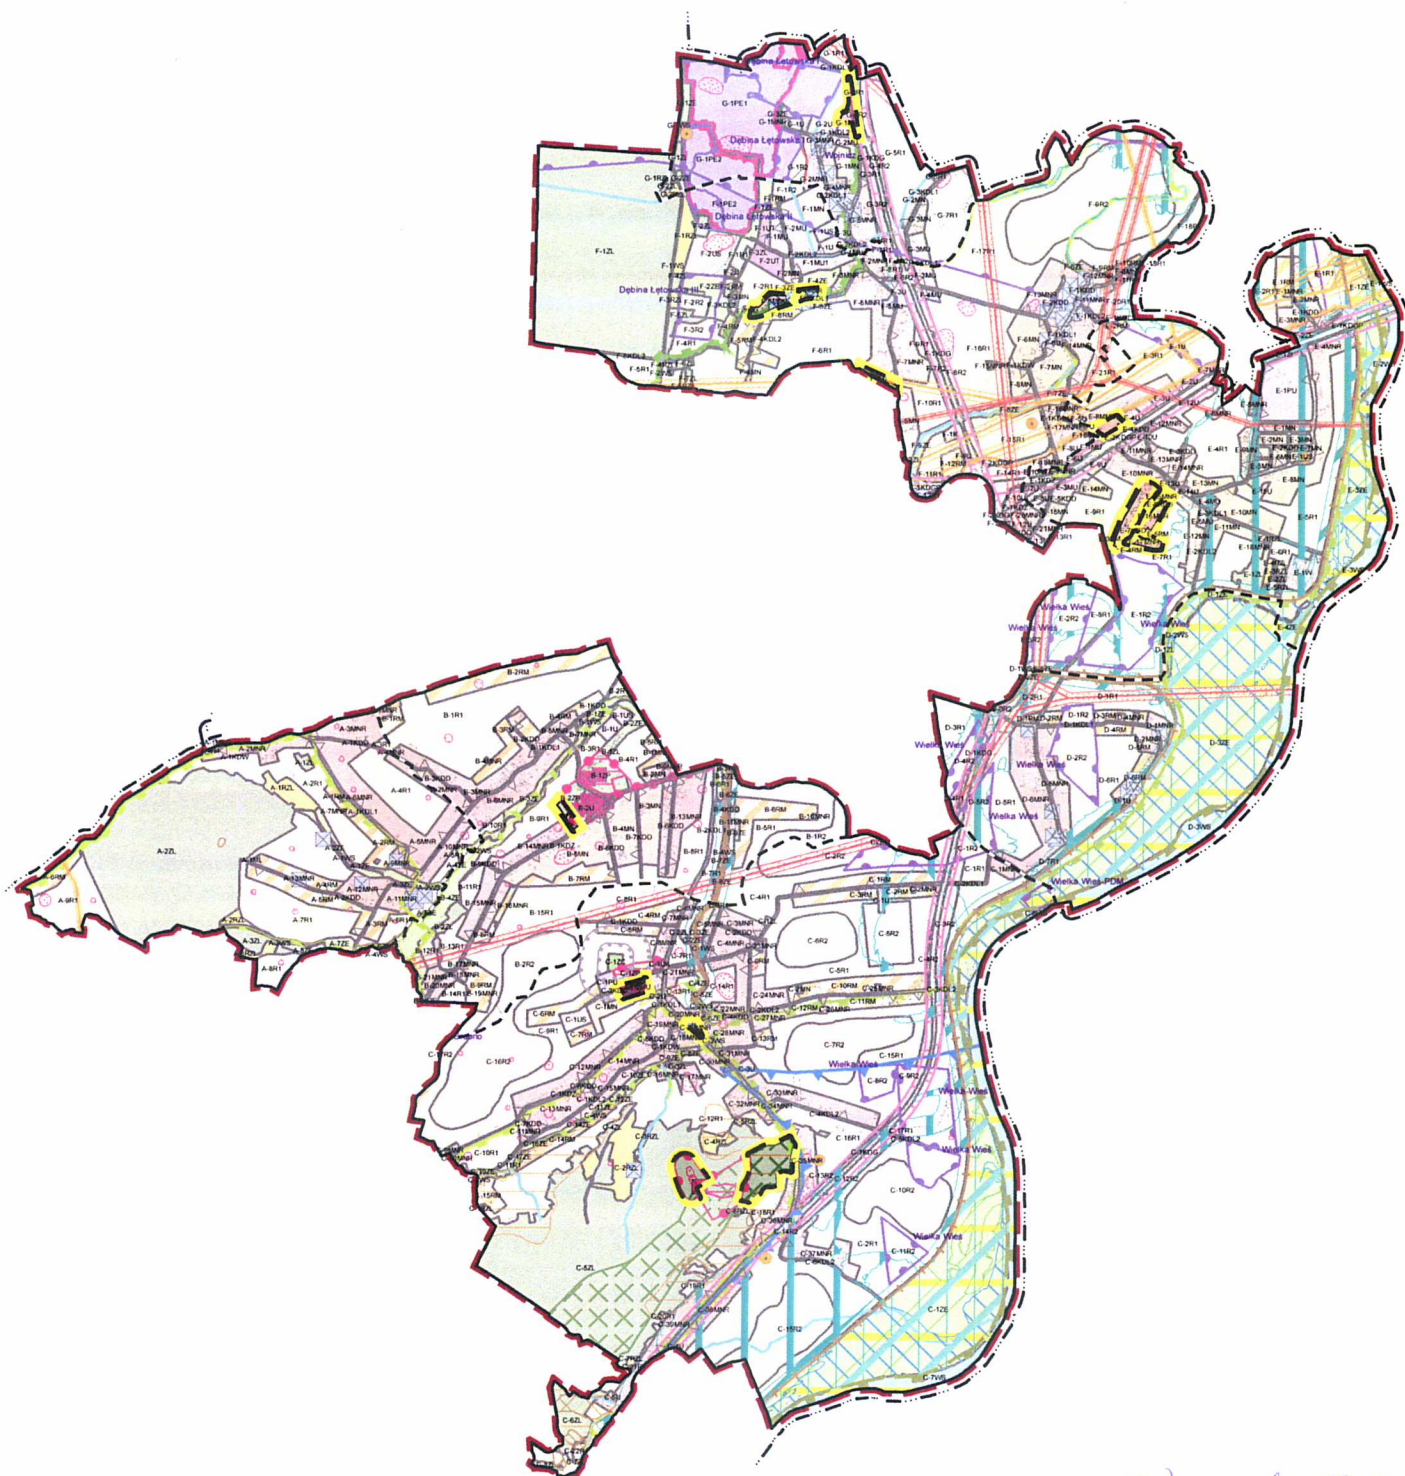

Wojnicz, dn. 15.07.2019.

BURMISTRZ

Tadeusz Bęk



tereny objęte drugim wyłożeniem do publicznego wglądu,
dla których sposób zagospodarowania przestrzennego
uległ zmianie w wyniku rozpatrzenia uwag do projektu
planu, złożonych podczas pierwszego wyłożenia