


Województwo: małopolskie
Powiat: tarnowski
Jednostka ewidencyjna: 121613_4, Wojnicz - miasto
Obręb: 0013, Wojnicz

MAPA ZASADNICZA

SKALA 1:1000

Sekcje mapy: 7.123.19.23.3; 7.123.19.23.4

obr. Wojnicz 0013: dz. 1665/24

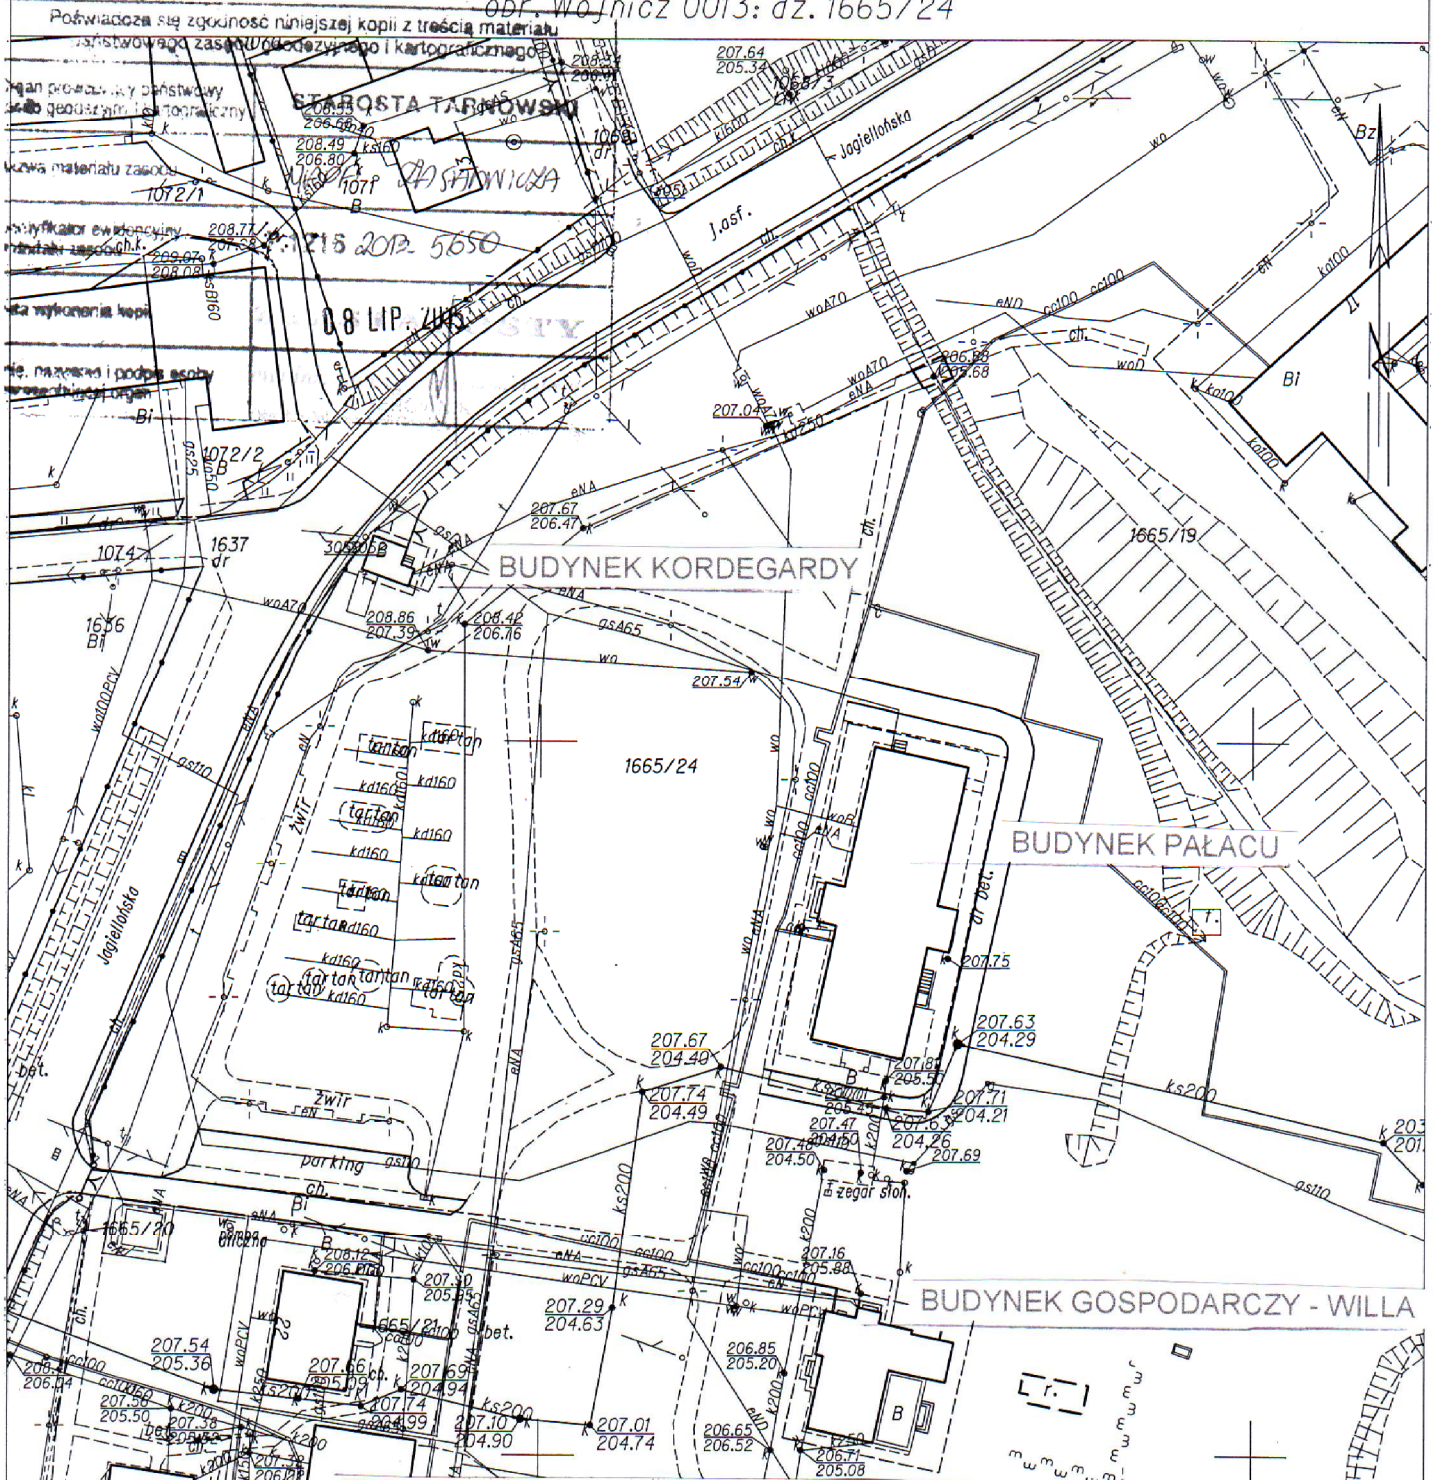

INWENTARYZACJA ARCHITEKTONICZNO - KONSERWATORSKA
PAŁACU DĄBSKICH W WOJNICZU I ZABYTKÓW W JEGO OTOCZENIU: KORDEGARDY
I BUDYNKU GOSPODARCZEGO WRAZ Z WEWNĘTRZNYMI INSTALACJAMI:
WODNO - KANALIZACYJNĄ, C.O., ELEKTRYCZNĄ, GAZOWĄ, WENTYLACYJNĄ
NA DZ. NR EW. 1665/24 W WOJNICZU, PRZY UL. JAGIELLOŃSKIEJ

wyk. mgr inż. arch. MAŁGORZATA BARAN
upr. proj. w specjalności architektonicznej
bez ograniczeń nr MOIA 07/2002

2015.09

SYTUACJA

1:500

A.01