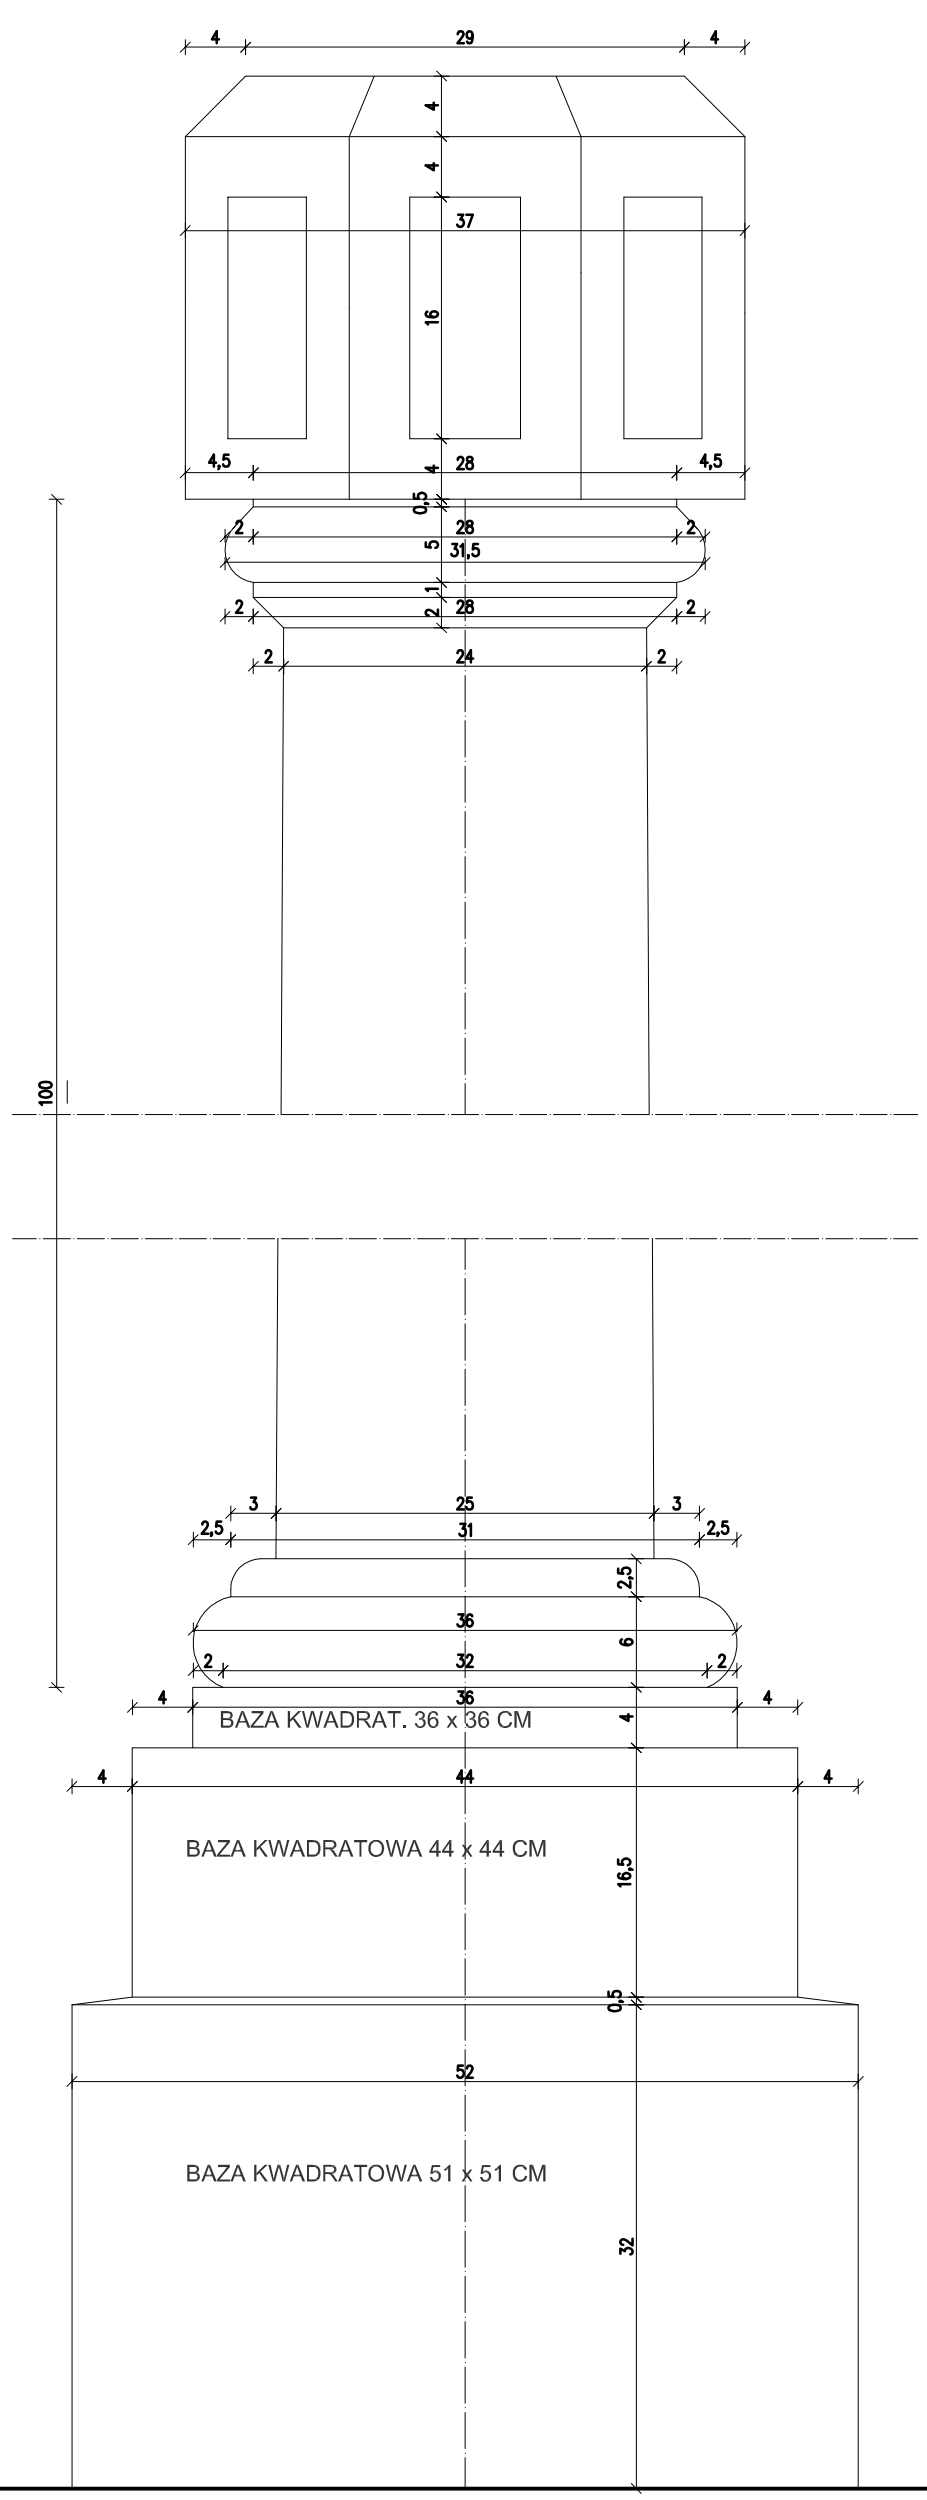

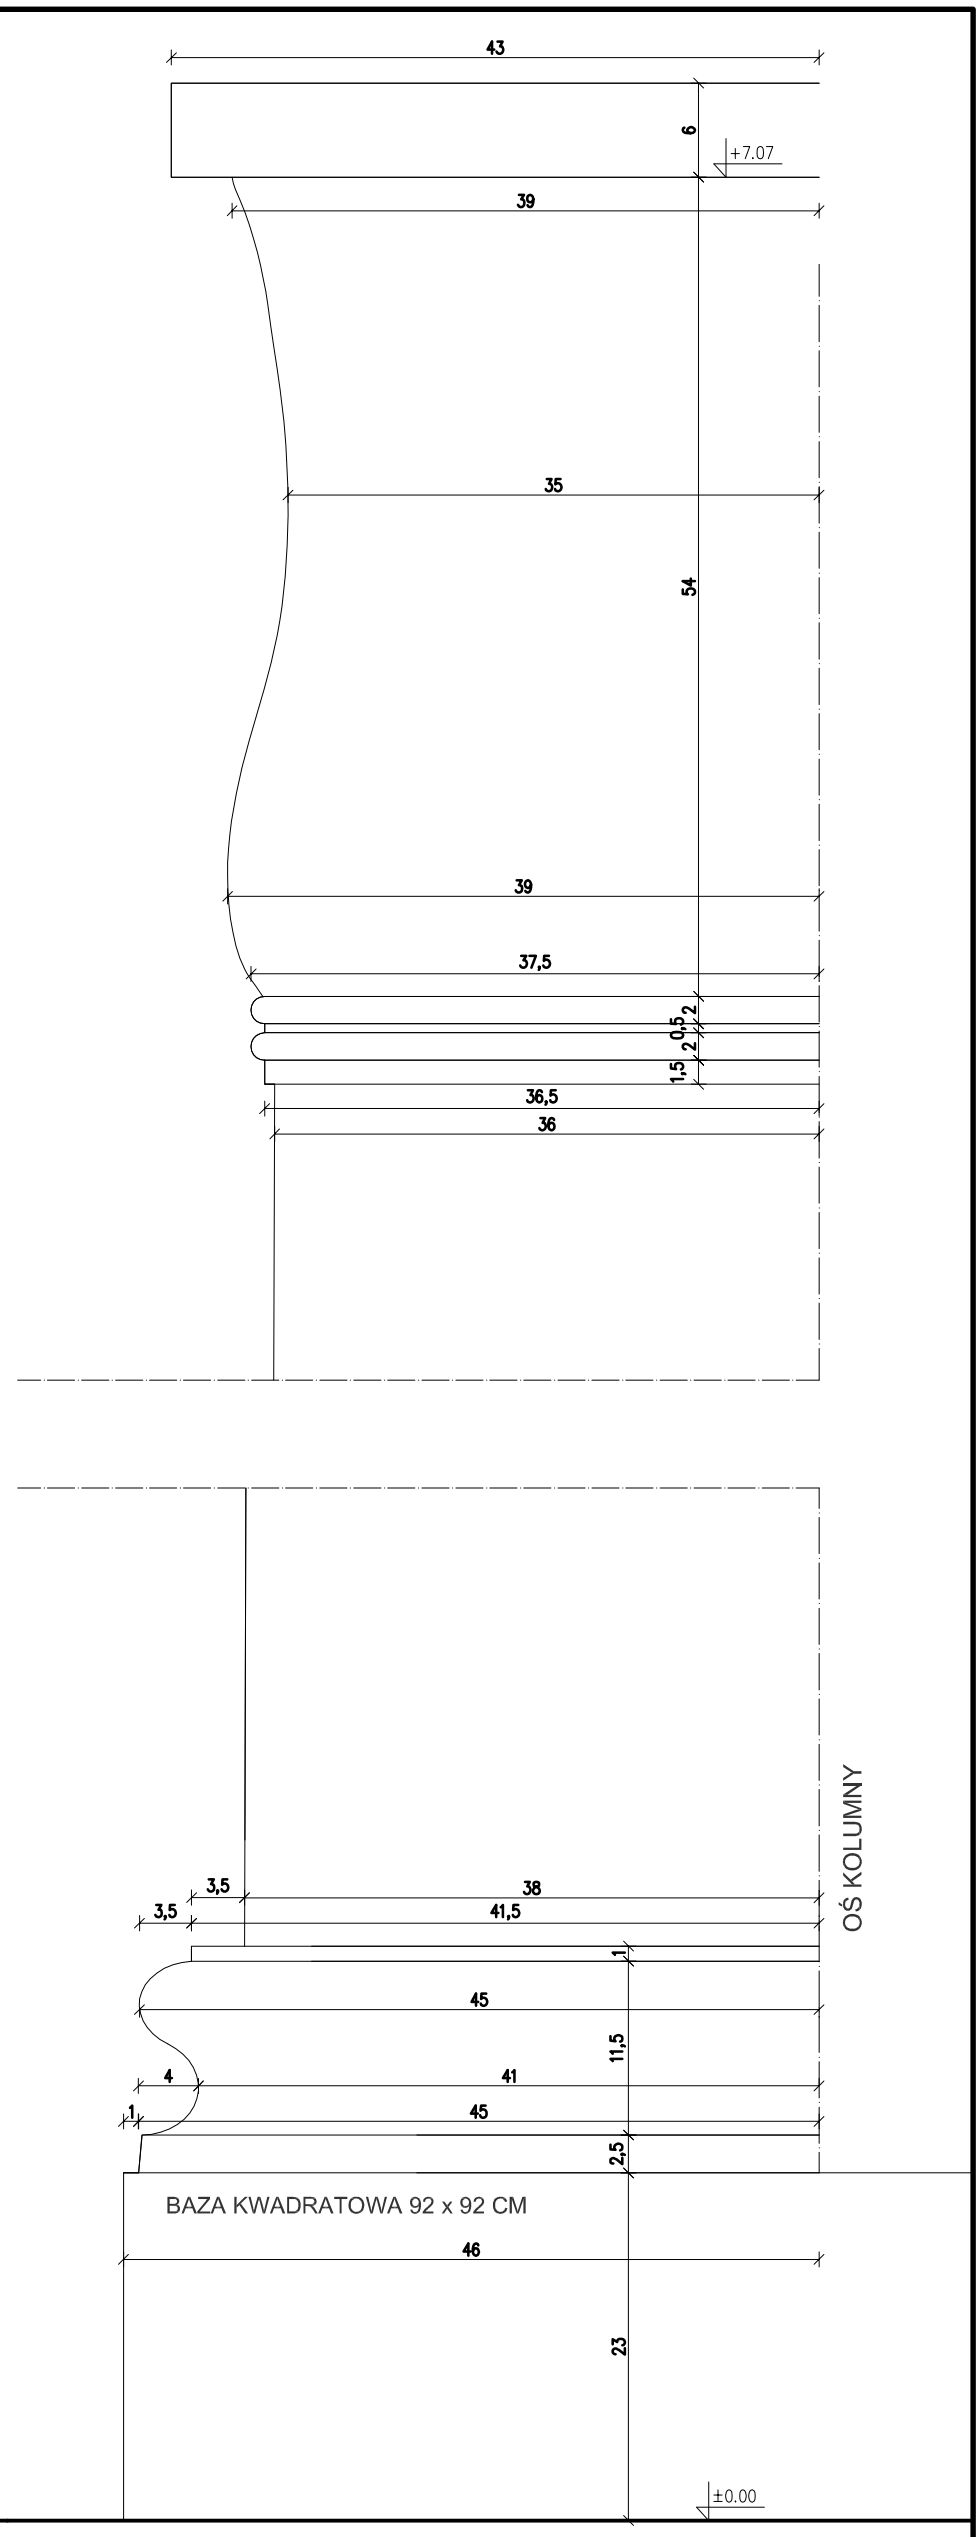

INWENTARYZACJA ARCHITEKTONICZNO - KONSERWATORSKA
PAŁACU DĄMBSKICH W WOJNICZU I ZABYTKÓW W JEGO OTOCZENIU: KORDEGARDY
I BUDYNKU GOSPODARCZEGO WRAZ Z WEWNĘTRZNYMI INSTALACJAMI:
WODNO - KANALIZACYJNĄ, C.O., ELEKTRYCZNĄ, GAZOWĄ, WENTYLACYJNĄ
NA DZ. NR EW. 1665/24 W WOJNICZU, PRZY UL. JAGIELLOŃSKIEJ

wyk. mgr inż. arch. MAŁGORZATA BARAN
upr. proj. w specjalności architektonicznej
bez ograniczeń nr MOIA 07/2002
2015.09

PAŁAC - DETALE	1:5
KOLUMNY KLATKI SCHODOWEJ	P.13