

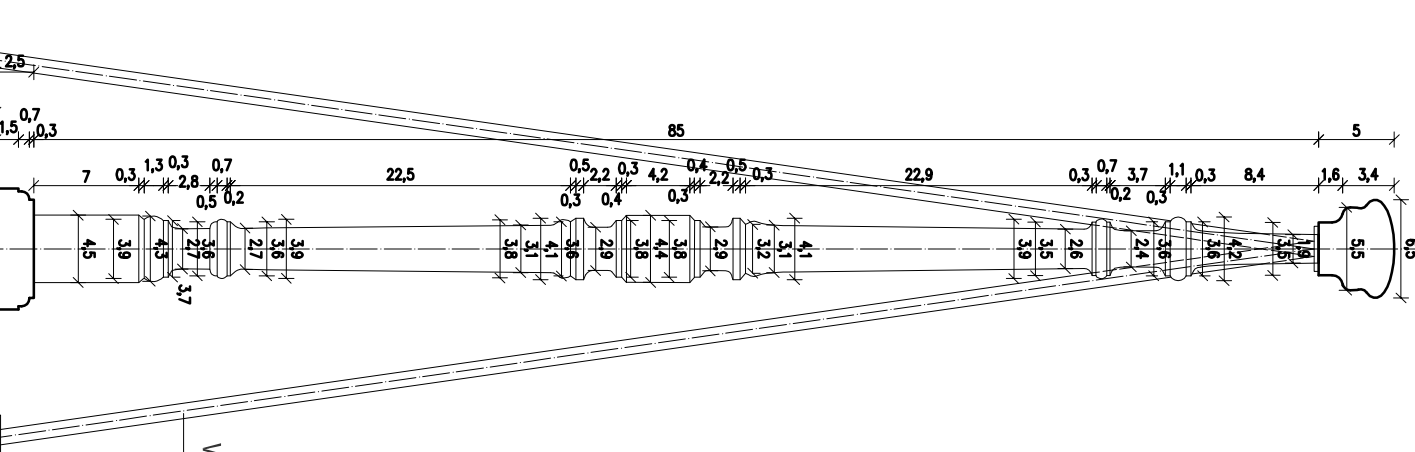


TRALKA POCZĄTKOWA - DOLNA

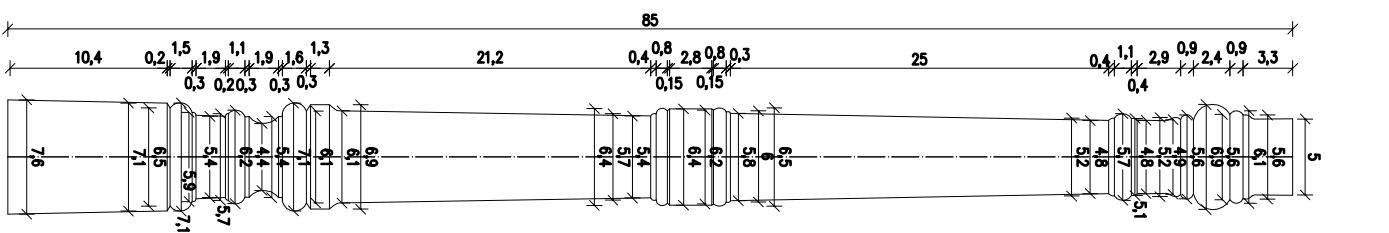

PRZEKRÓJ PRZESZKŁA (ODCINEK WSCH.)

WSPÓRKA Z PRĘTA STAL. f: W POŁOWIE DŁUGOŚCI BALUSTADY

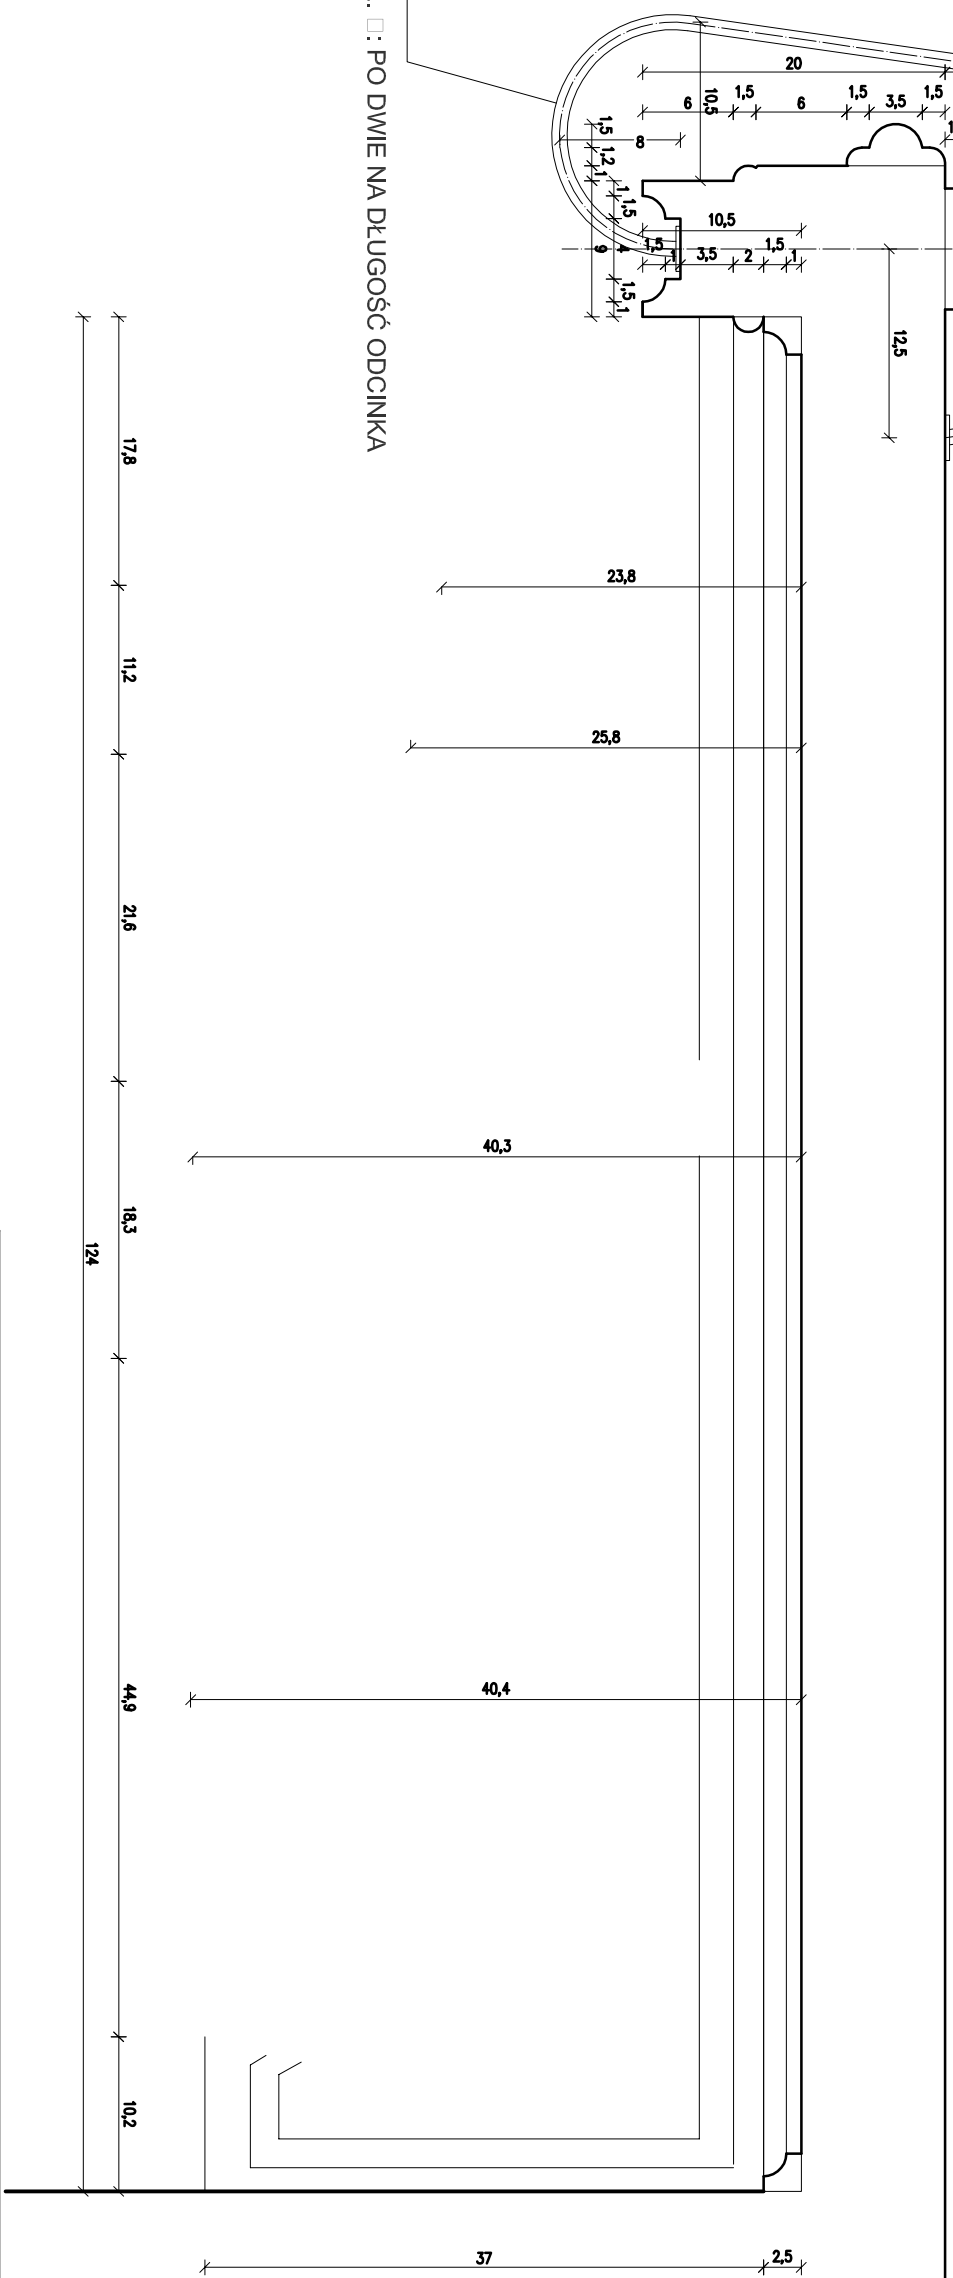

WSPÓRKI Z PRĘTA STAL. □: PO DWIE NA DŁUGOŚĆ ODCINKA

INWENTARYZACJA ARCHITEKTONICZNO - KONSERWATORSKA
PALACU DAMSKICH W WOJNICZU I ZABYTKÓW W JEGO OTOCZENIU: KORDEGARDY
I BUDYNKU GOSPODARCZEGO WRAZ Z WEWNĘTRZNYMI INSTALACJAMI:
WODNO - KANALIZACYJNA, C.O., ELEKTRYCZNA, GAZOWA, WENTYLACYJNA
NA DZ. NR EW. 1665/24 W WOJNICZU, PRZY UL. JAGIELLOŃSKIEJ

wyk. mgr inż. arch. MALGORZATA BARAN

upr. proj. w specjalności architektonicznej

2015.09

PALAC - DETALE

1:5

BALUSTRADA KLATKI SCHODOWEJ

P.14