




DRZWI ZEWN. W POM. 1.01 (D1.1)

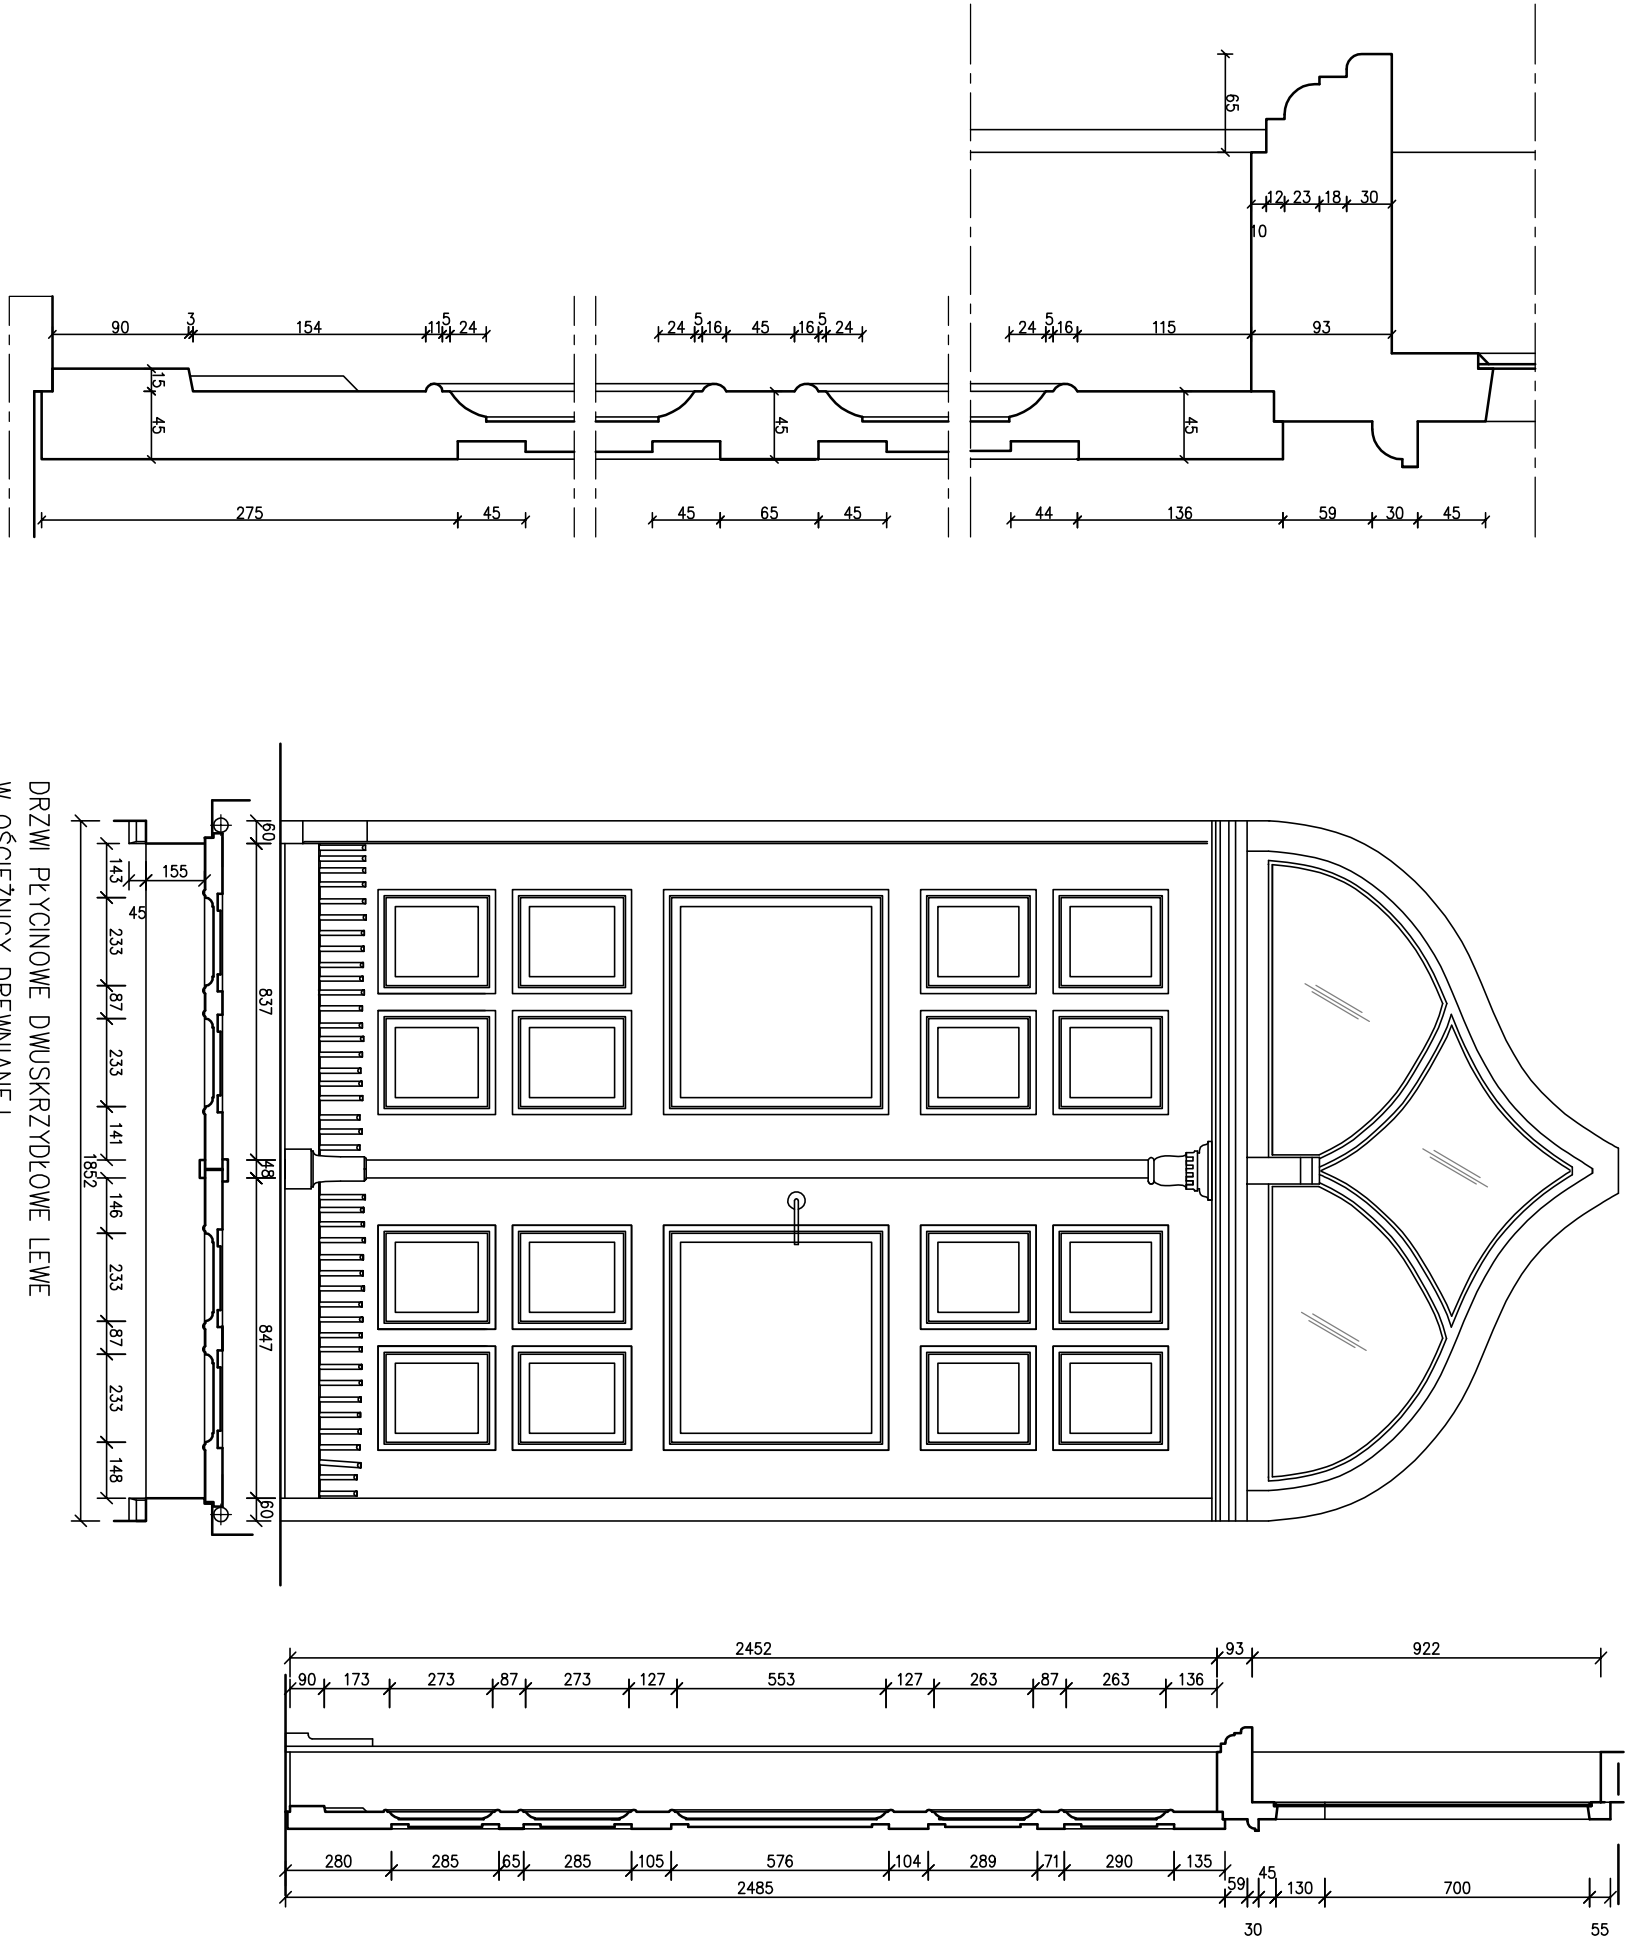


DRZWI WEWN. W POM. 1.01 (D1.2)

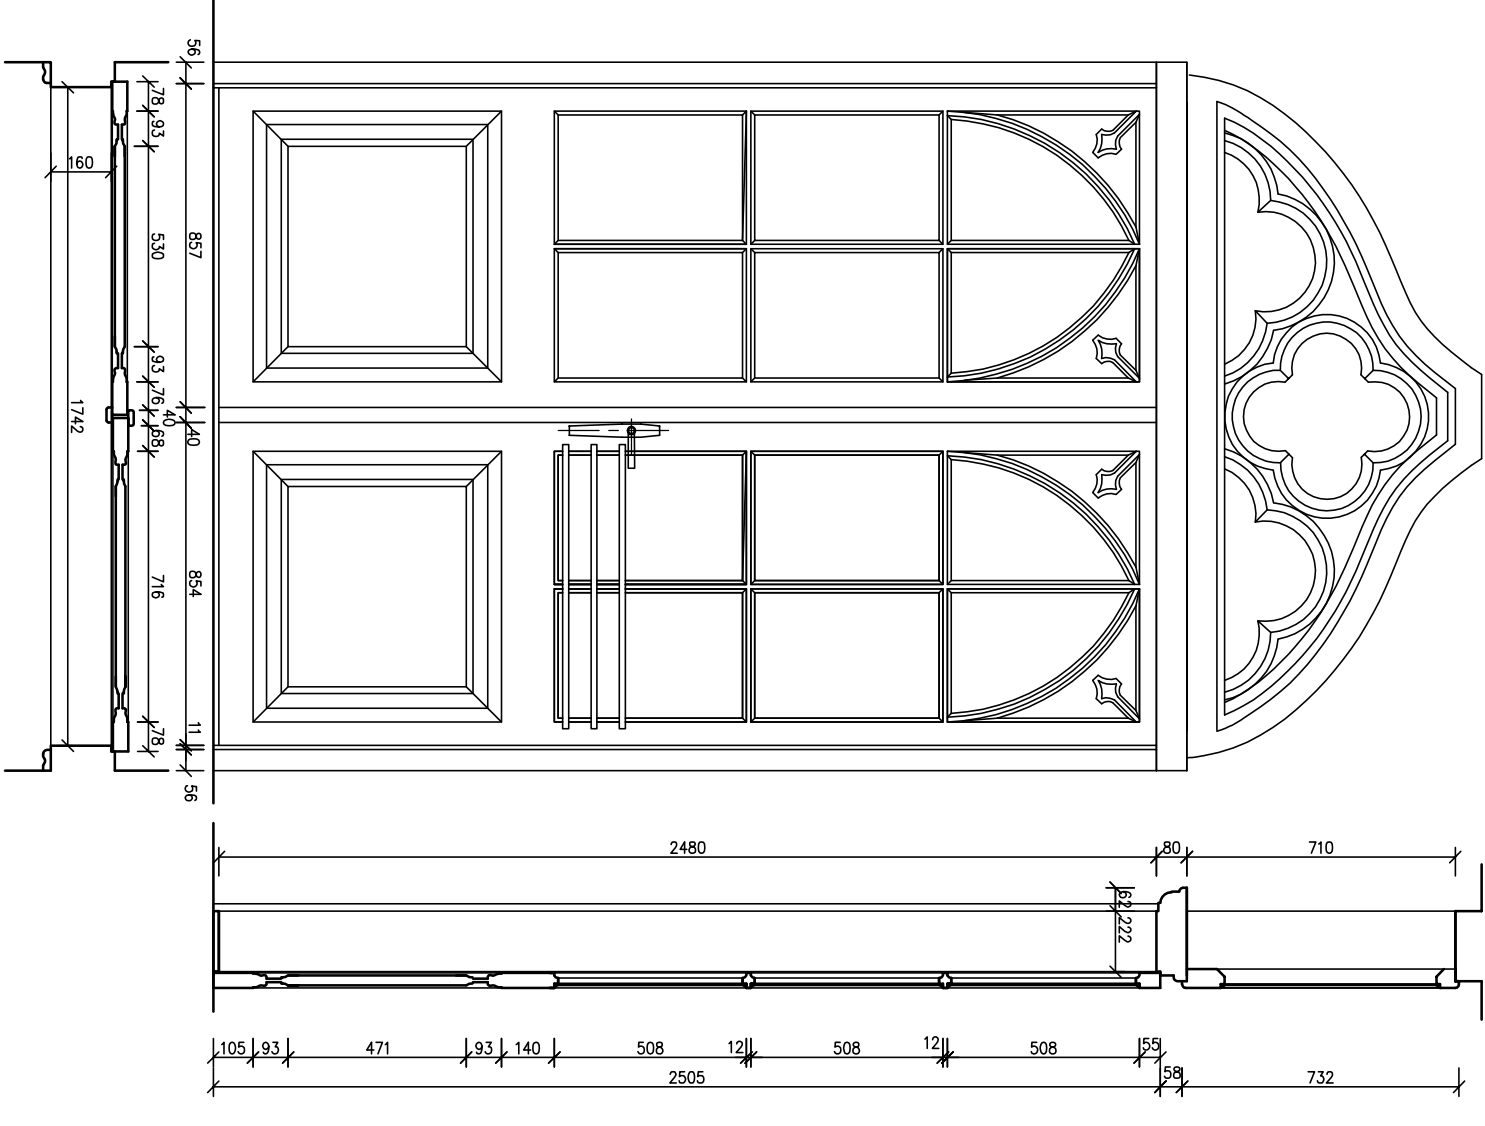


DRZWI W POM. 1.02 (D1.3)

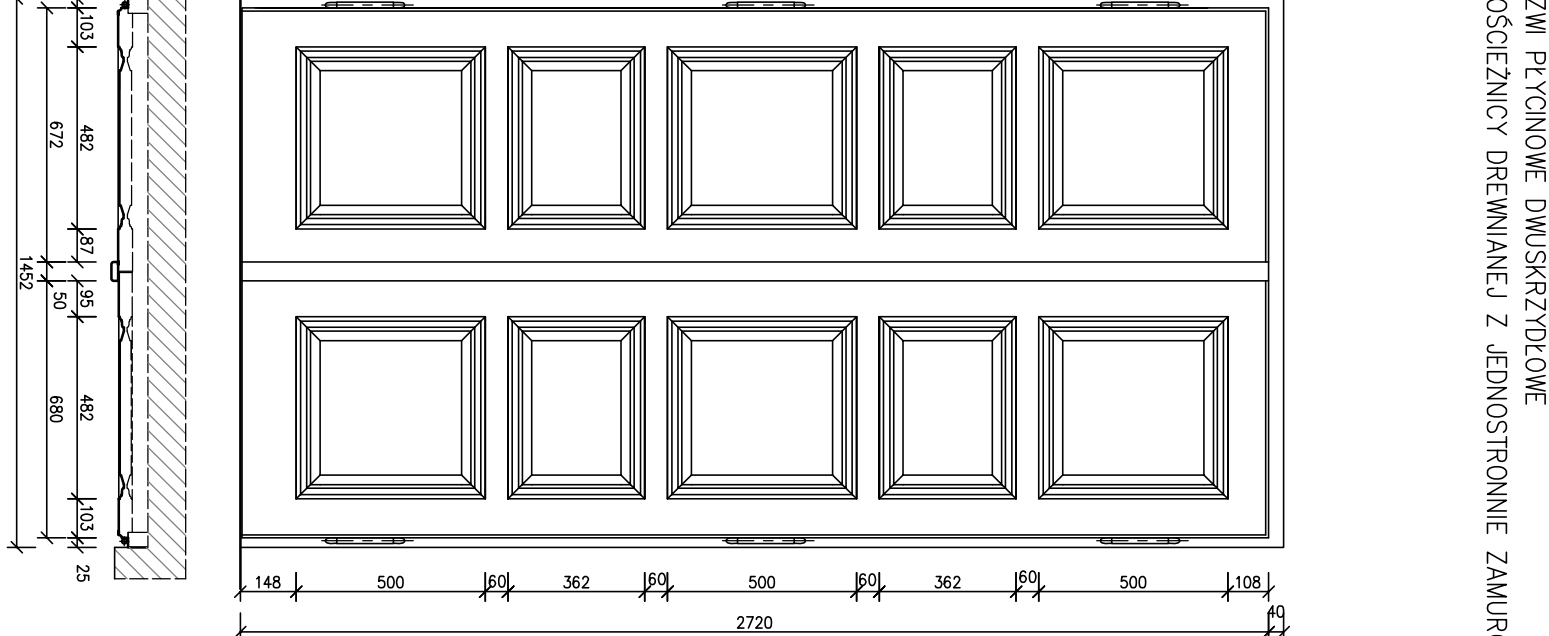


DRZWI W POM. 1.02 (D1.4)

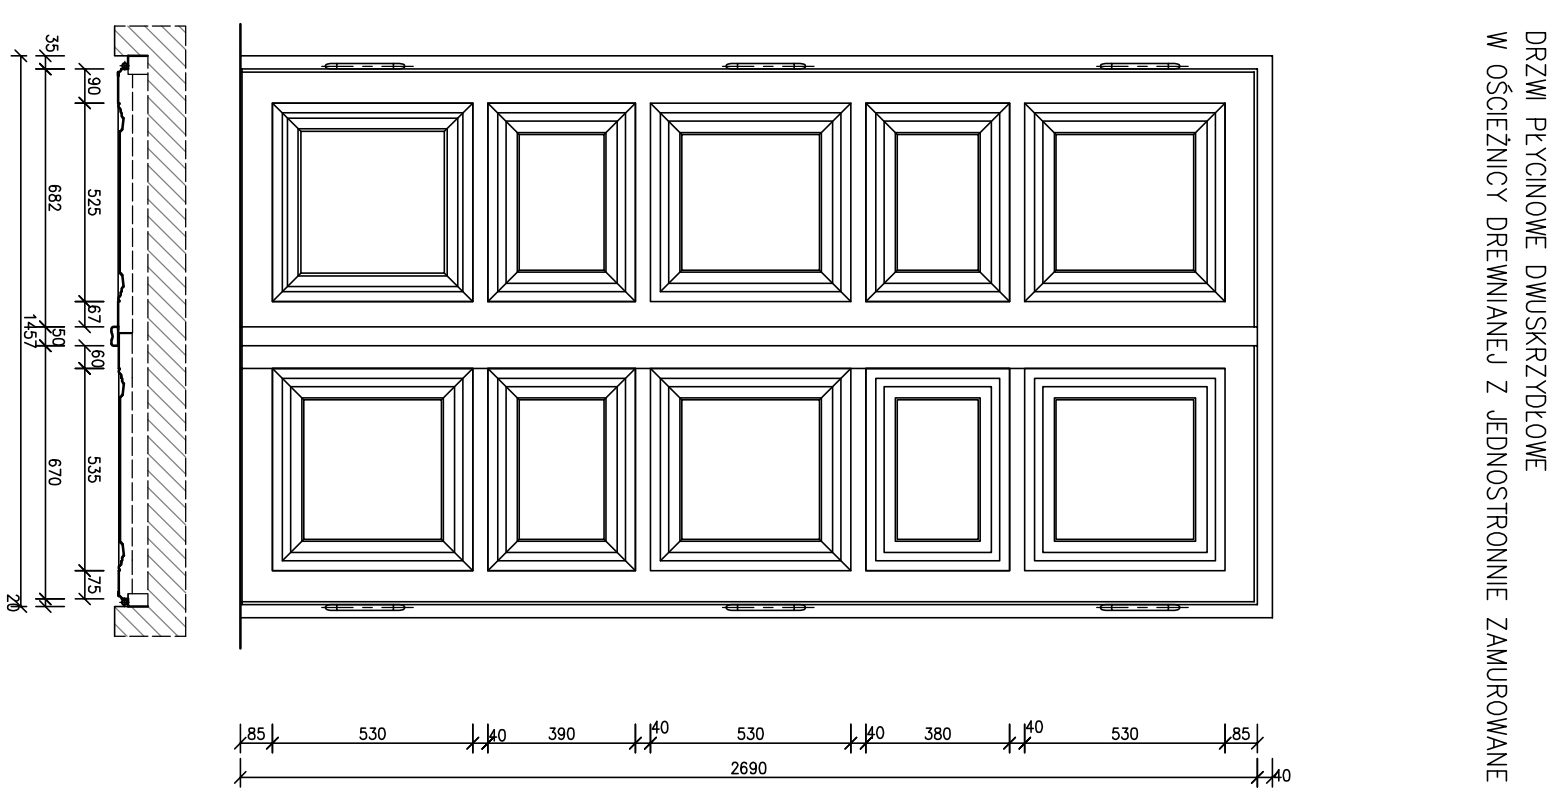


DRZWI W POM. 1.02-1.12 (D1.5)

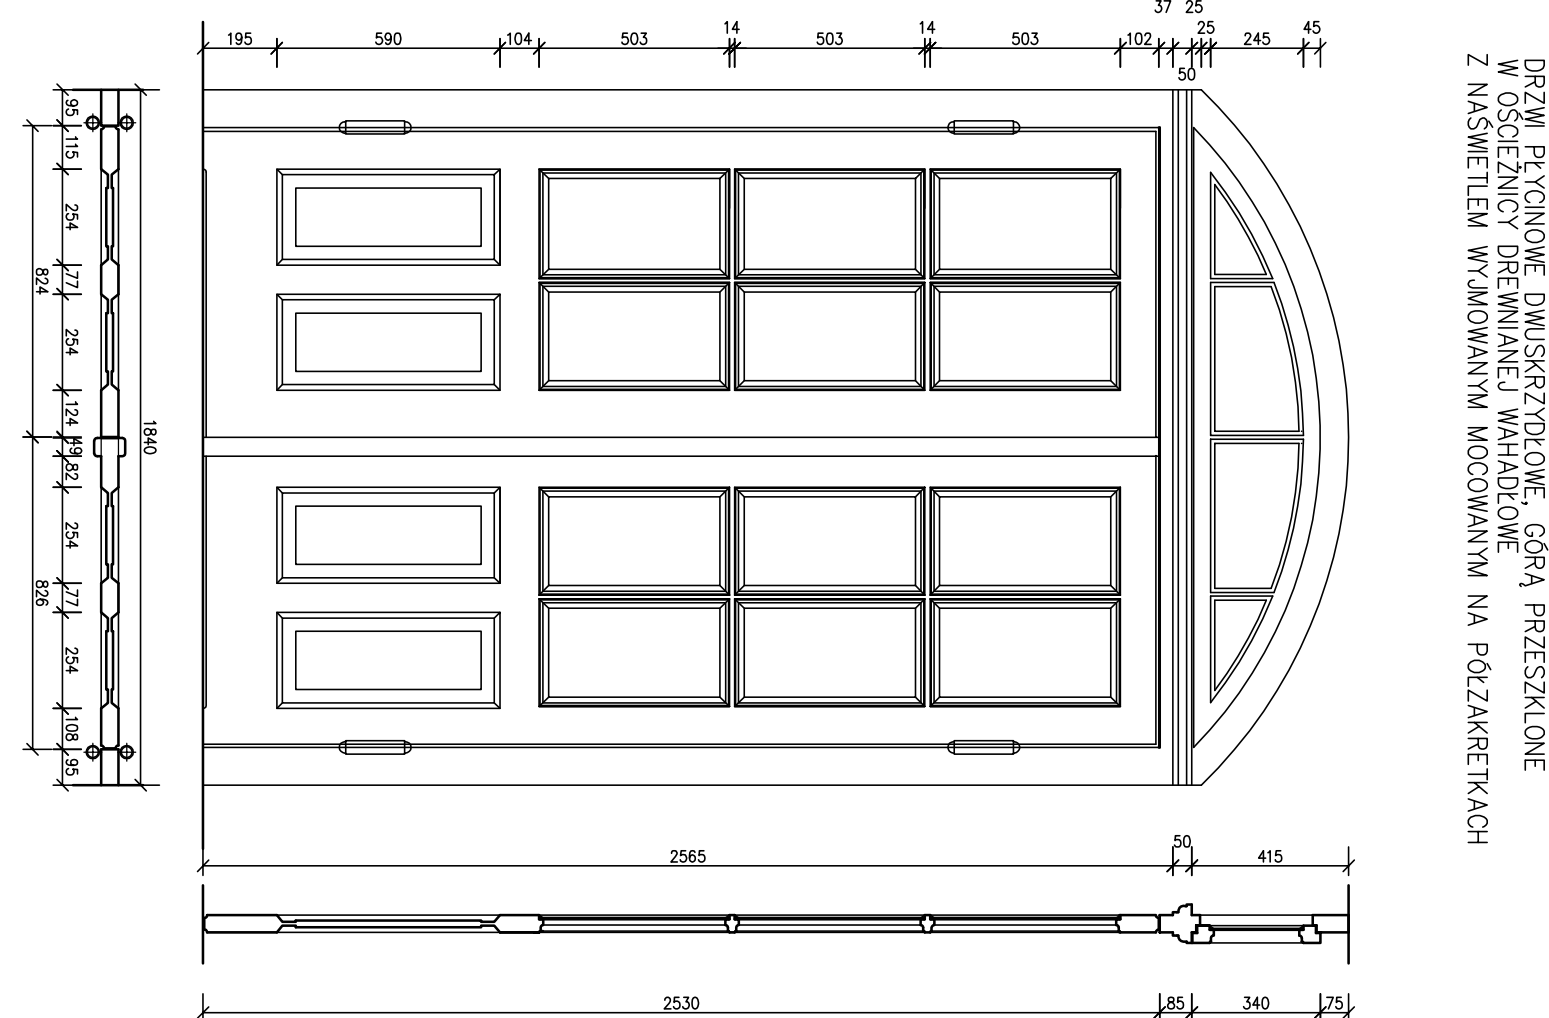


DRZWI W POM. 1.02-1.22 (D1.6)

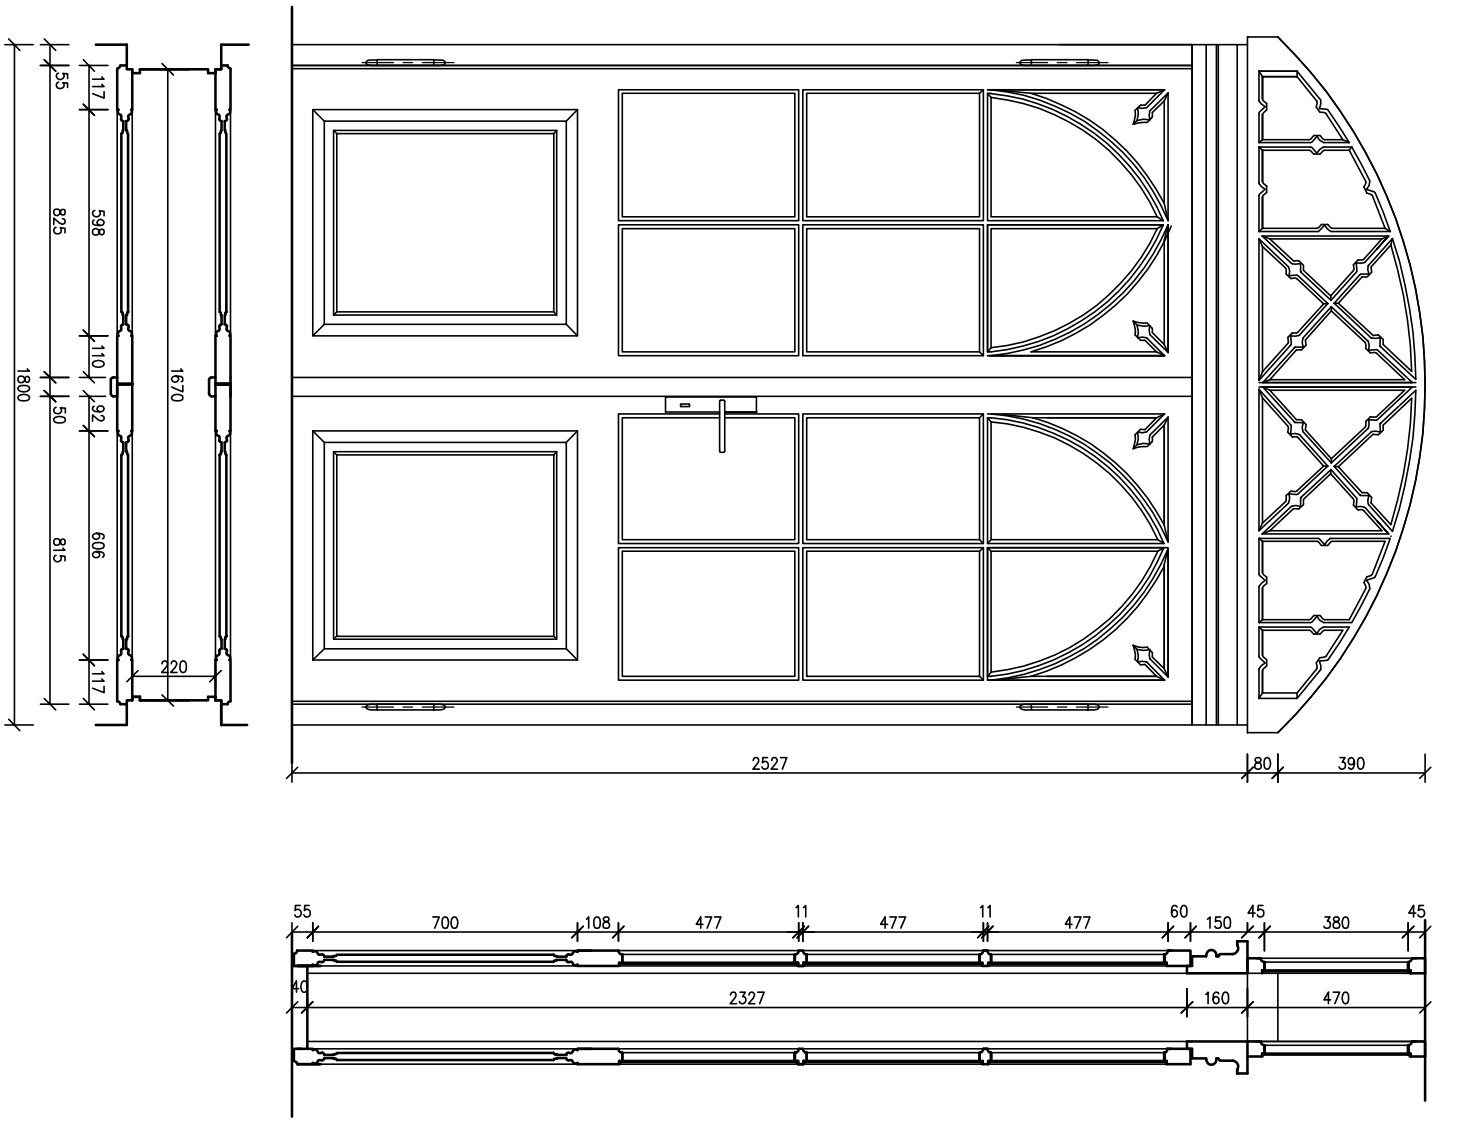


DETALE DRZWI D16
SKALA 1:5

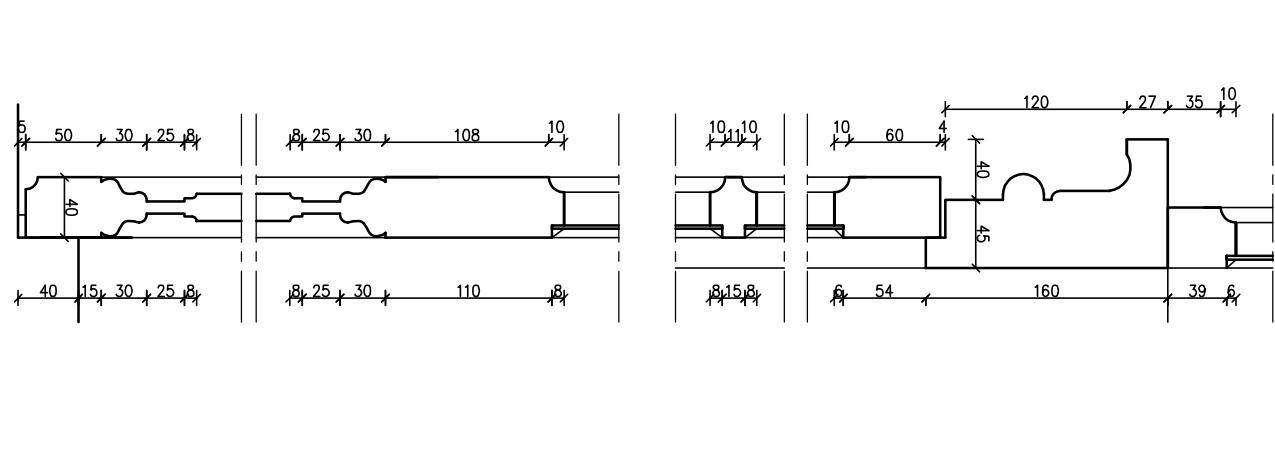


DRZWI PŁYNOWE DWUSKRZYDŁOWE LEWE
W OŚCIEŻNICY DREWNIANEJ
Z NASWIECIEŁEM WYJĄKOWANYM MOCOWANYM NA POŁZAKRETKACH

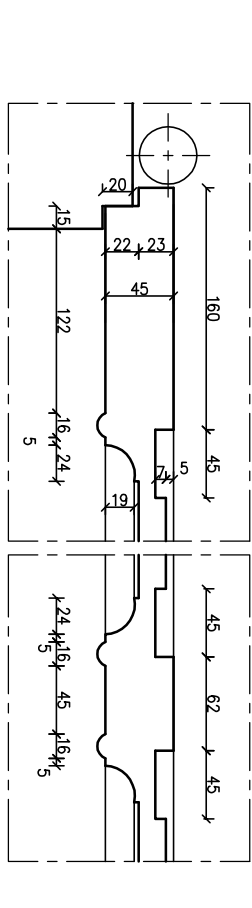


DETALE DRZWI D1.2 SKALA 1:5

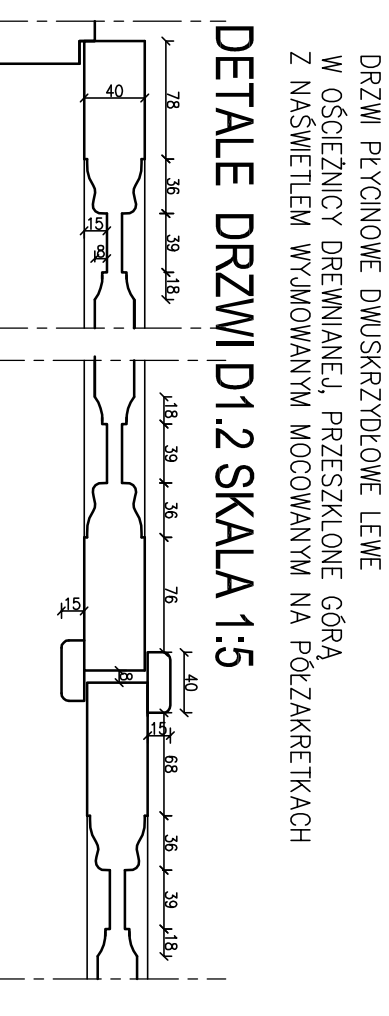


DETALE DRZWI D1.3 SKALA 1:5

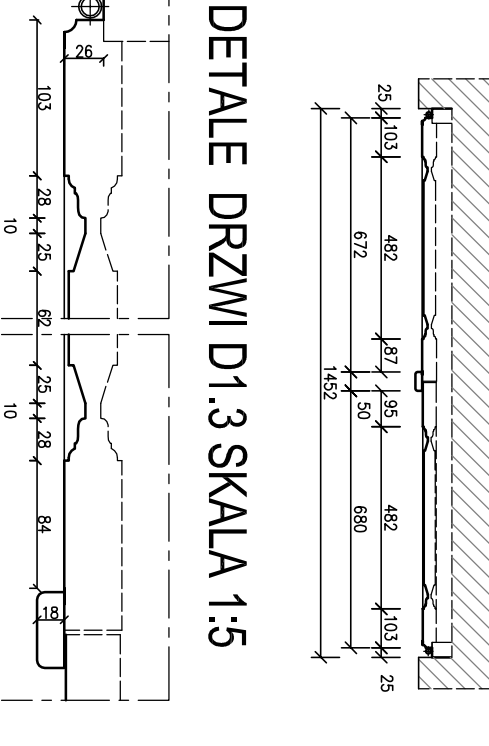

DETALE DRZWI D1.4 SKALA 1:5

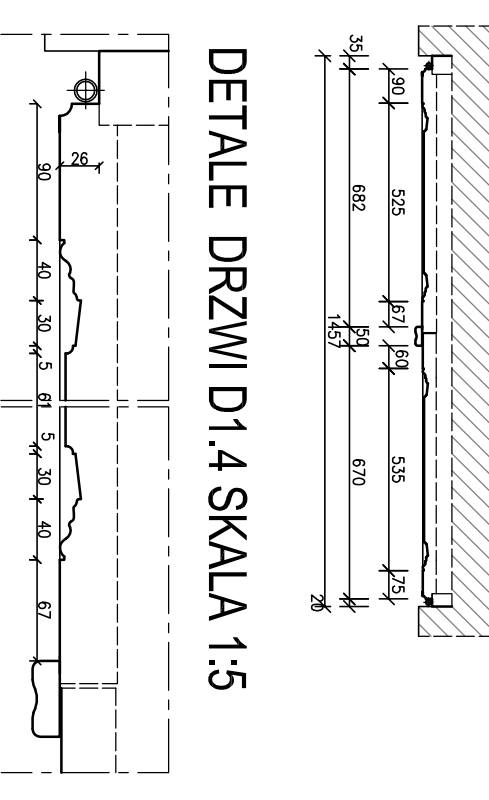

DETALE DRZWI D1.5 SKALA 1:5

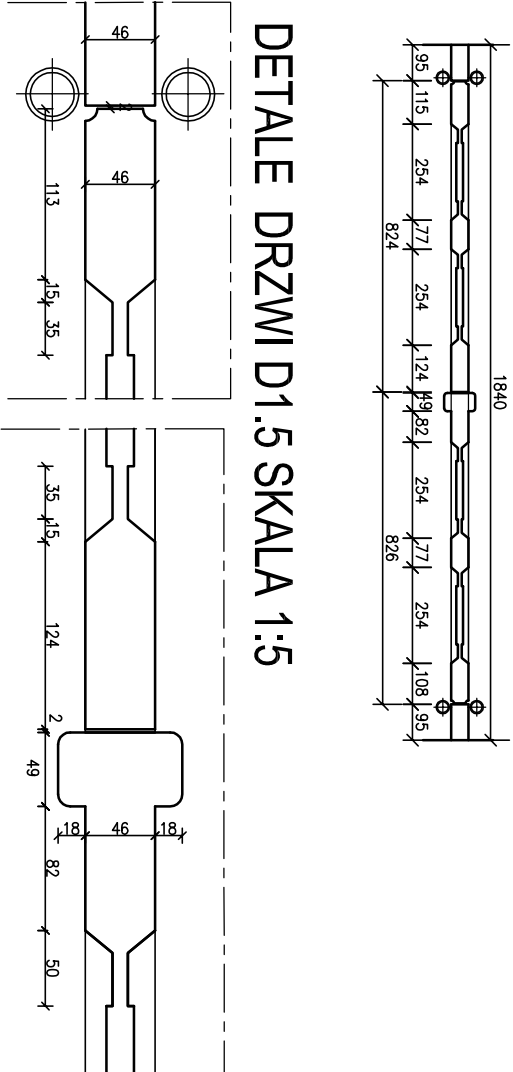

INWENTARYZACJA ARCHITEKTONICZNO-KONSERWATORSKA
PALACU DAMBSKICH W WOJNICZU I ZABYTKÓW W JEGO OTOCZENIU - KONSERWACJA
I BUDOWNICTWO GOSPODARZEGO WRAZ Z WYMAGANAMI INSTALACJIAMI:
WODNO-KANALIZACYJNA, C.O., ELEKTRYCZNA, GAZOWA, WENTYLACYJNA
NA DZ. NR EW. 1665/24 W WOJNICZU, PRZY UL. JAGIELLOŃSKIEJ

Wyrz. mgr inż. arch. MARGARETA BARAN
upr. proj. w specjalności architektonicznej
bez ograniczeń m. MOA 07/2002
20.10.09
BUDYNEK PALACU
STOLARKA - DRZWI PARTERU CZ.1
P.20