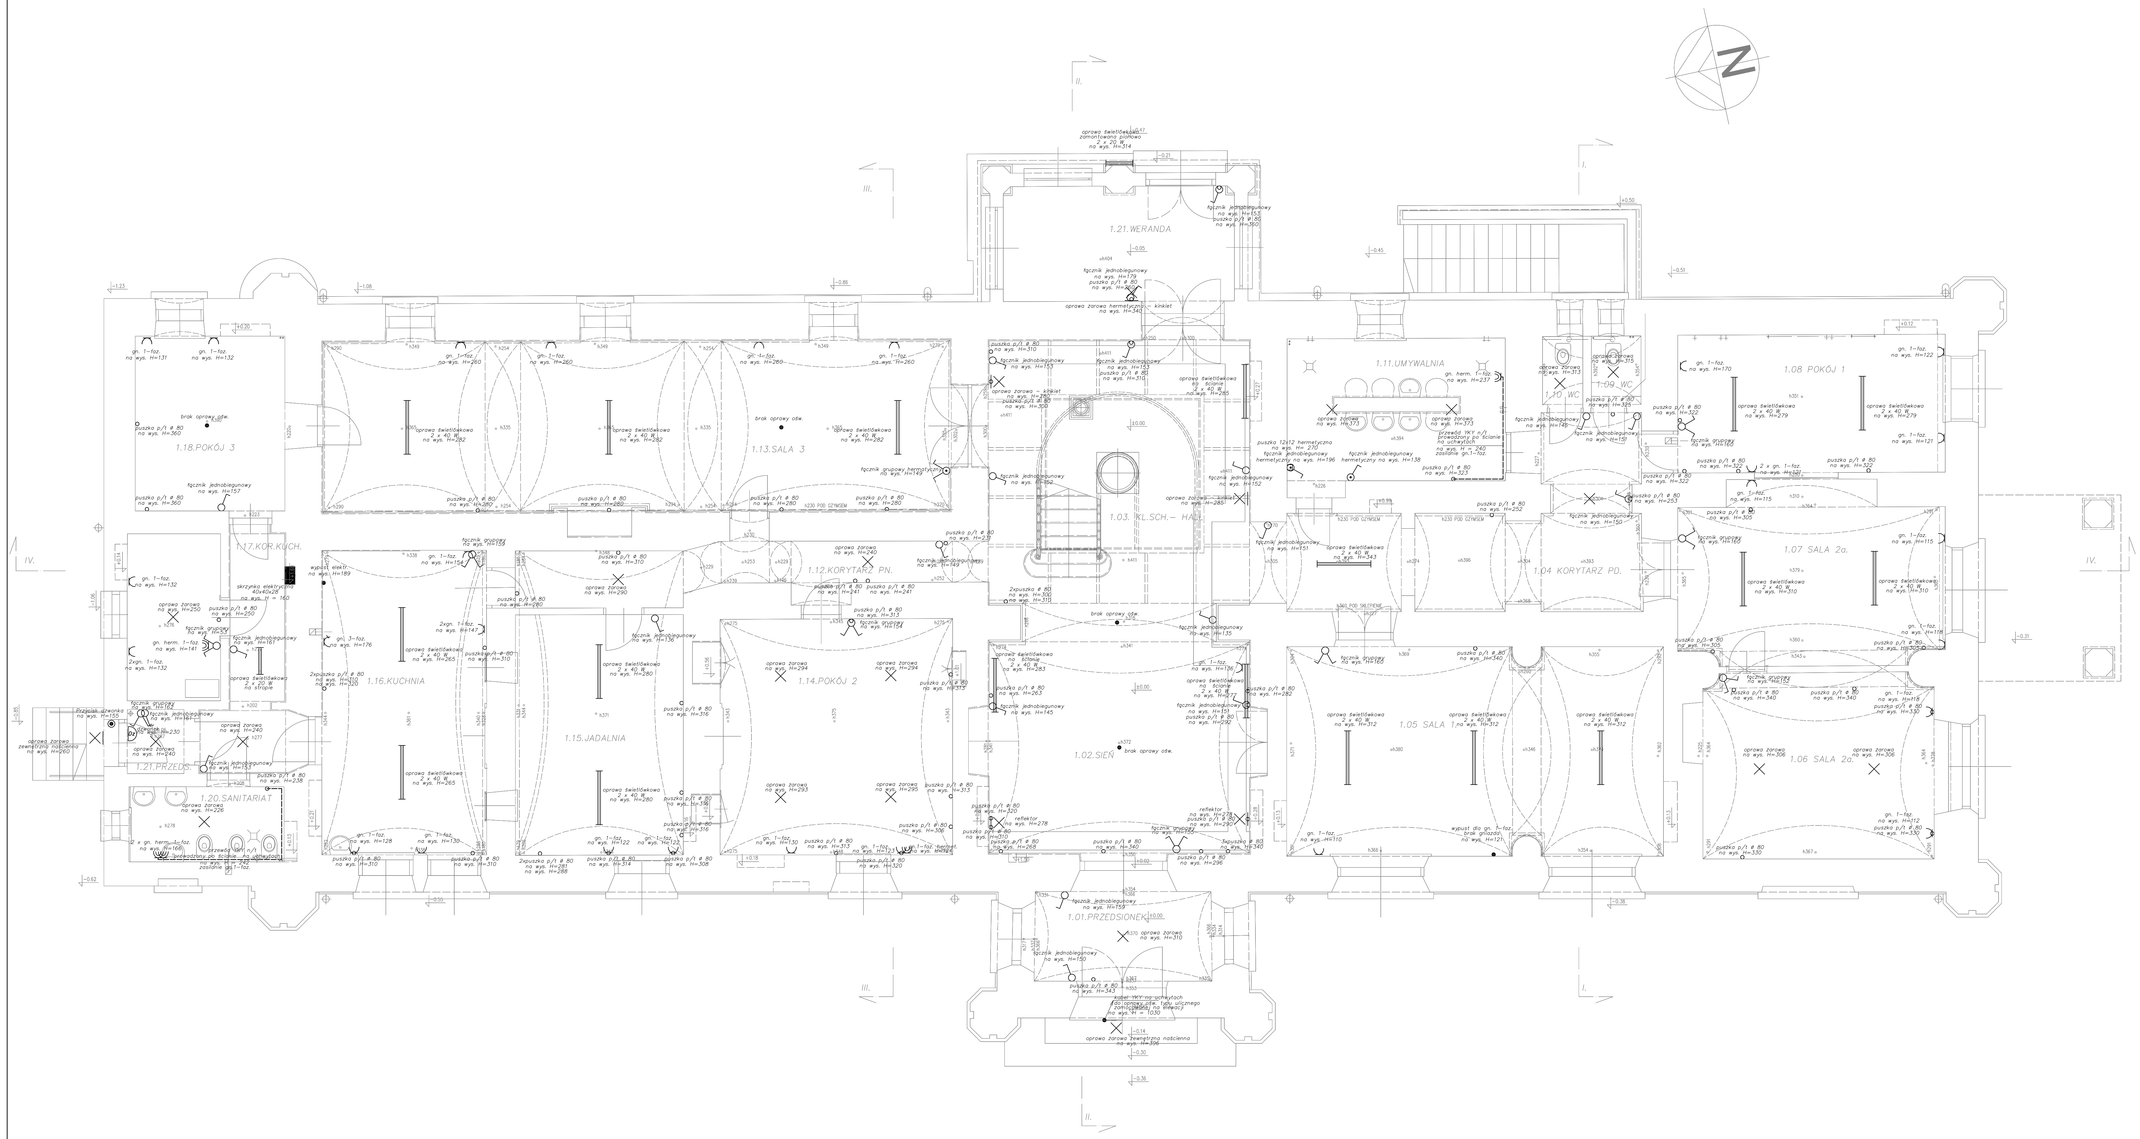

OZNACZENIA	
Blok	Nazwa
	Oprawa oświetleniowa świetlówkowa
×	Oprawa oświetleniowa żarowa – sufitowa
×	Oprawa oświetleniowa żarowa – ścienna
	Oprawa oświetleniowa żarowa – sufitowa – żyrandol
	Gniazdo hermetyczne
	Gniazdo wtyczkowe 1–faz.
	Gniazdo wtyczkowe 3–faz.
	Łącznik jednobiegunowy
	Łącznik grupowy
	Łącznik jednobiegunowy hermetyczny
	Łącznik grupowy hermetyczny
○	Puszka ø 80
□	Puszka 8x8 cm lub 12x12 cm hermetyczna 80
•	Punkt świetlny lub gniazdowy– zdemontowany osprzęt
----------	Przewód elektryczny prowadzony n/t na uchwytach

UWAGA :
- Osprzęt instalacyjny szczegółowo opisany na rysunku
- Instalacja elektryczna w całym budynku wyłączona.
- Stan techniczny instalacji bardzo zły, w całości do demontażu Osprzęt zdewastowany.

INWENTARYZACJA ARCHITEKTONICZNO - KONSERWATORSKA
PAŁACU DAMBSKICH W WOJNICZU I ZABYTKÓW W JEGO OTOCZENIU: KORDEGARDY
I BUDYNKU GOSPODARCZEGO WRAZ Z WEWNĘTRZNYMI INSTALACJAMI:
WODNO - KANALIZACYJNĄ, C.O., ELEKTRYCZNĄ, GAZOWĄ, WENTYLACYJNĄ
NA DZ. NR EW. 1665/24 W WOJNICZU, PRZY UL. JAGIELLOŃSKIEJ

wyk. mgr inż. arch. MAŁGORZATA BARAN
upr. proj. w specjalności architektonicznej
bez ograniczeń nr MOM 07/2002

2015.09

BUDYNEK PAŁACU - INSTALACJA ELEKTRYCZNA	1:50
RZUT PARTERU	P.E2