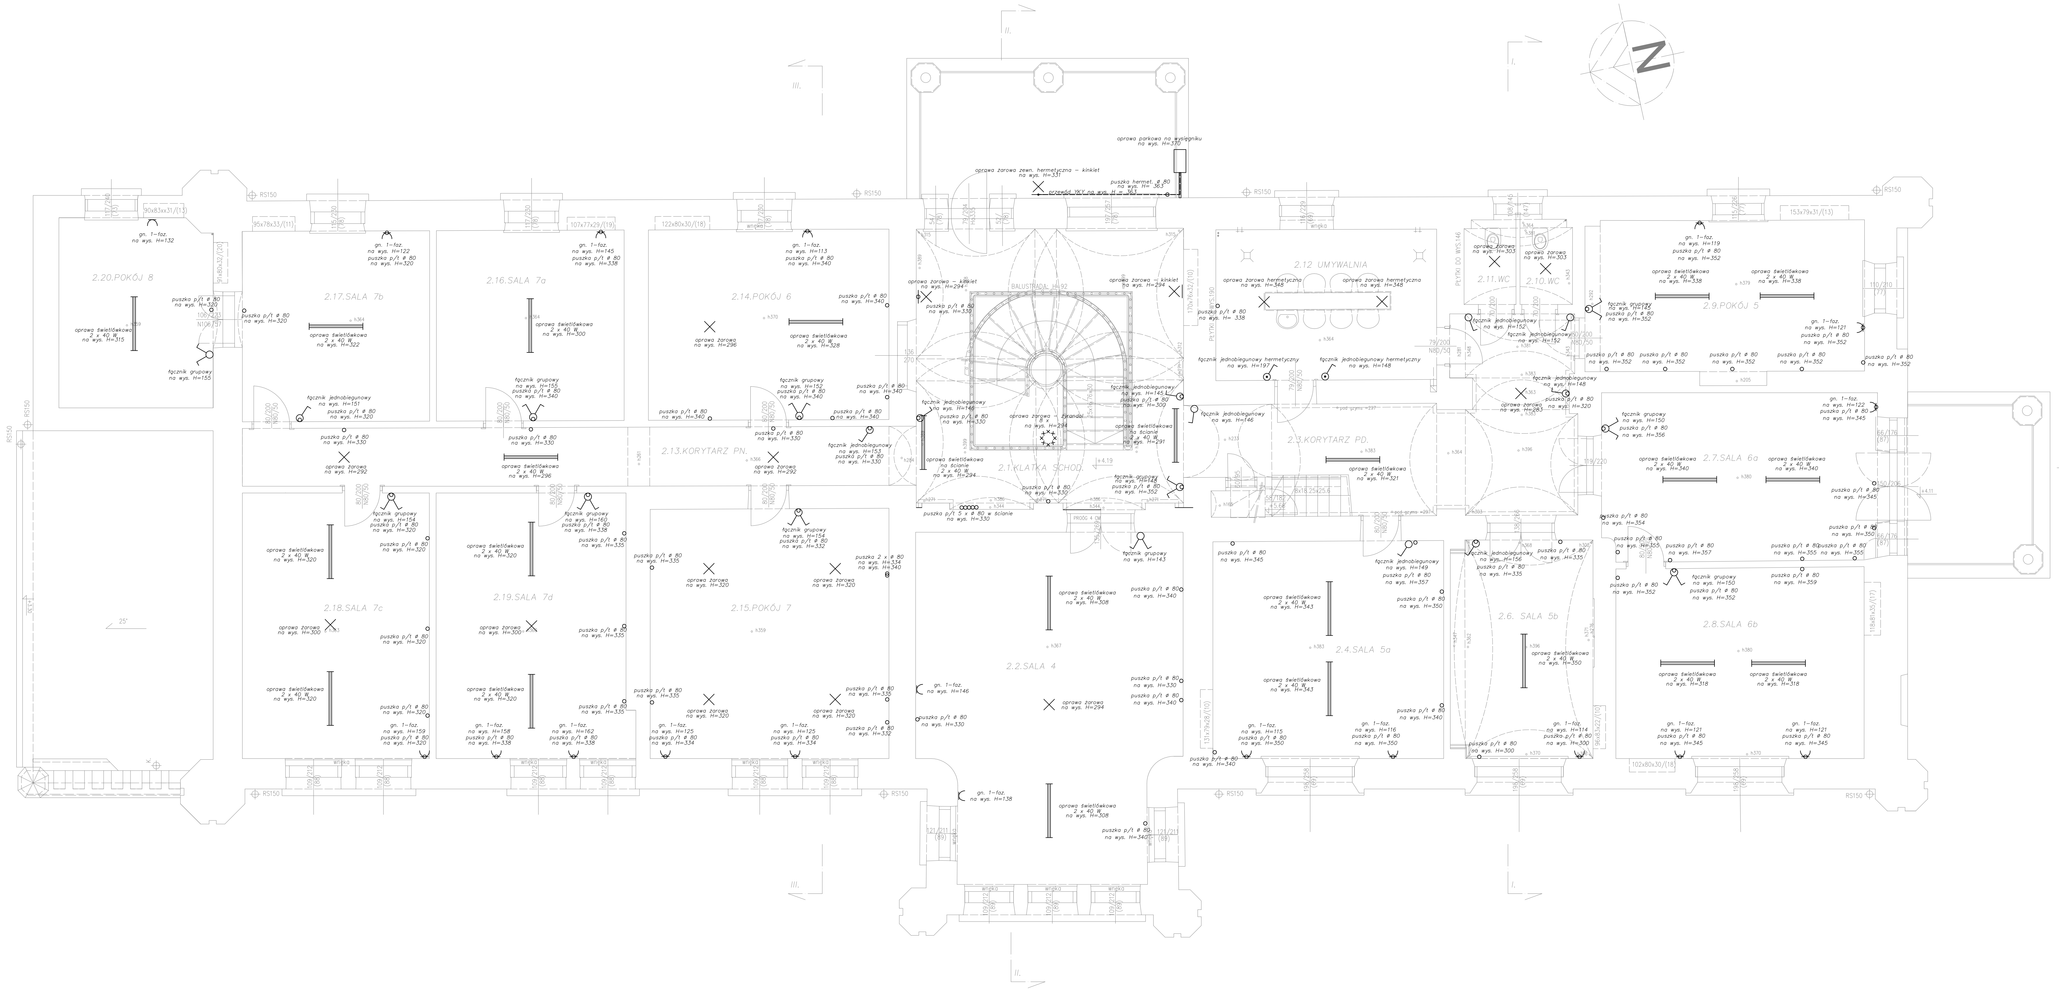
2.20.POKÓJ 8
2.17.SALA 7b
2.16.SALA 7a
2.14.POKÓJ 6
2.13.KORYTARZ PN.
2.1.KLATKA SCHOD.
2.12 UMYWALNIA
2.11.WC
2.10.WC
2.9.POKÓJ 5
2.3.KORYTARZ PD.
2.7.SALA 6a
2.18.SALA 7c
2.19.SALA 7d
2.15.POKÓJ 7
2.2.SALA 4
2.4.SALA 5a
2.6. SALA 5b
2.8.SALA 6b
BALUSTRADA
PROGI 4 CM
RS150
oprawa zarowa zewn. hermetyczna – kinkiet na wys. H=231
oprawa parkowa na wysięgniku na wys. H=350
oprawa zarowa hermetyczna na wys. H= 363
puszka hermet. ø 80 na wys. H= 363
oprawa zarowa – kinkiet na wys. H=294
oprawa zarowa – kinkiet na wys. H=294
oprawa zarowa – kinkiet na wys. H=291
oprawa zarowa – kinkiet na wys. H=303
oprawa zarowa hermetyczna na wys. H=348
oprawa zarowa hermetyczna na wys. H=338
oprawa zarowa na wys. H=296
oprawa zarowa na wys. H=292
oprawa zarowa na wys. H=320
oprawa zarowa na wys. H=300
oprawa zarowa na wys. H=294
oprawa zarowa na wys. H=320
oprawa zarowa na wys. H=320
oprawa zarowa na wys. H=320