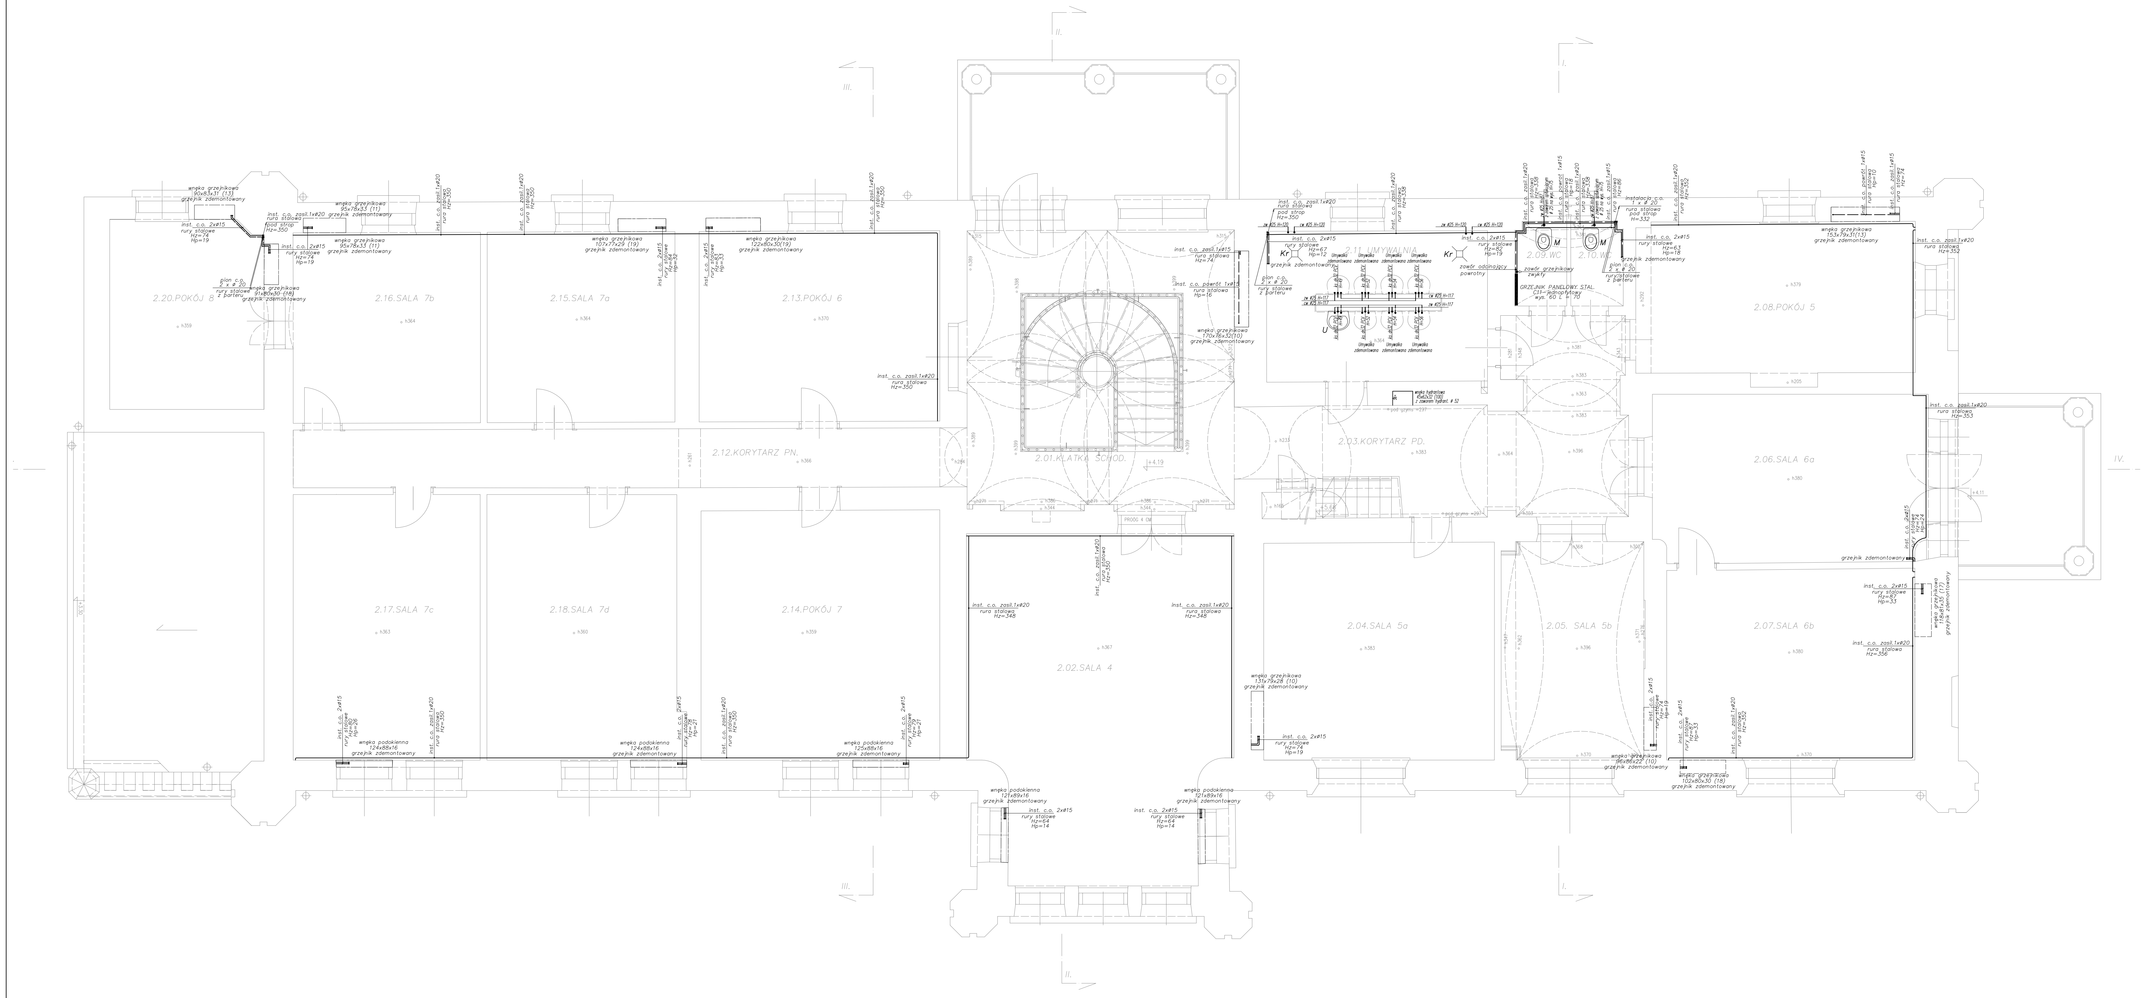

OZNACZENIA	OPIS
	Przewód – woda zimna (zw)
	Przewód – woda ciepła (cw)
	Przewód – kanalizacja sanitarna (ks)
Zz	Zawór ze złączką do węża
U	Umywalki
M	Miska ustępowa
W	Wanna
ZL-2	Zlew dwukomorowy
Kr	Wpust podłogowy
HP	Hydrant p.poż.
co zasil. / co powr.	Przewód – centralne ogrzewanie (c.o) zasilanie + powrót
Hz=... Hp=...	Odległość przewodów c.o.–zasilanie od posadzki Odległość przewodów c.o.– powrót od posadzki
	Grzejnik żeberkowy Grzejnik płytowy
	Zawór grzejnikowy zwykły
	Zawór odcinający powrotny
	Przewód – instalacja gazowa (g)
	Zawór odcinający inst. (wg opisu na rysunku)
	Pion instalacyjny (wg opisu na rysunku)

UWAGA :
- Armatura instalacyjny szczegółowo opisana na rysunku
- Instalacja w całym budynku wyłączona
- Stan techniczny instalacji bardzo zły, w całości do demontażu Armatura zdewastowana.
- Wszystkie wysokości H od podane od poziomu podłogi

INWENTARYZACJA ARCHITEKTONICZNO - KONSERWATORSKA
PAŁACU DAMBSKICH W WOJNICZU I ZABYTKÓW W JEGO OTOCZENIU: KORDEGARDY
I BUDYNKU GOSPODARCZEGO WRAZ Z WEWNĘTRZNYMI INSTALACJAMI:
WODNO - KANALIZACYJNĄ, C.O., ELEKTRYCZNĄ, GAZOWĄ, WENTYLACYJNĄ
NA DZ. NR EW. 1665/24 W WOJNICZU, PRZY UL. JAGIELLOŃSKIEJ

wyk. mgr inż. arch. MAŁGORZATA BARAN
upr. proj. w specjalności architektonicznej
bez ograniczeń nr MOiA 07/2002
2015.09

BUDYNEK PAŁACU - INSTALACJA SANITARNA | 1:50

RZUT PIĘTRA | P.S3