

Etap II



PODLEŚCIE

163

183

dz. nr 184/1

dz. nr 1811/1

dz. nr 1811/3

dz. nr 184/2

dz. nr 1811/2

1

144

dz. nr 1912

10


dz. nr 1813


dz. nr 183/5

dz. nr 439 Łopon


dz. nr 267 Łopon

Zaś. nr 5

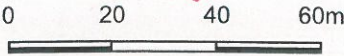

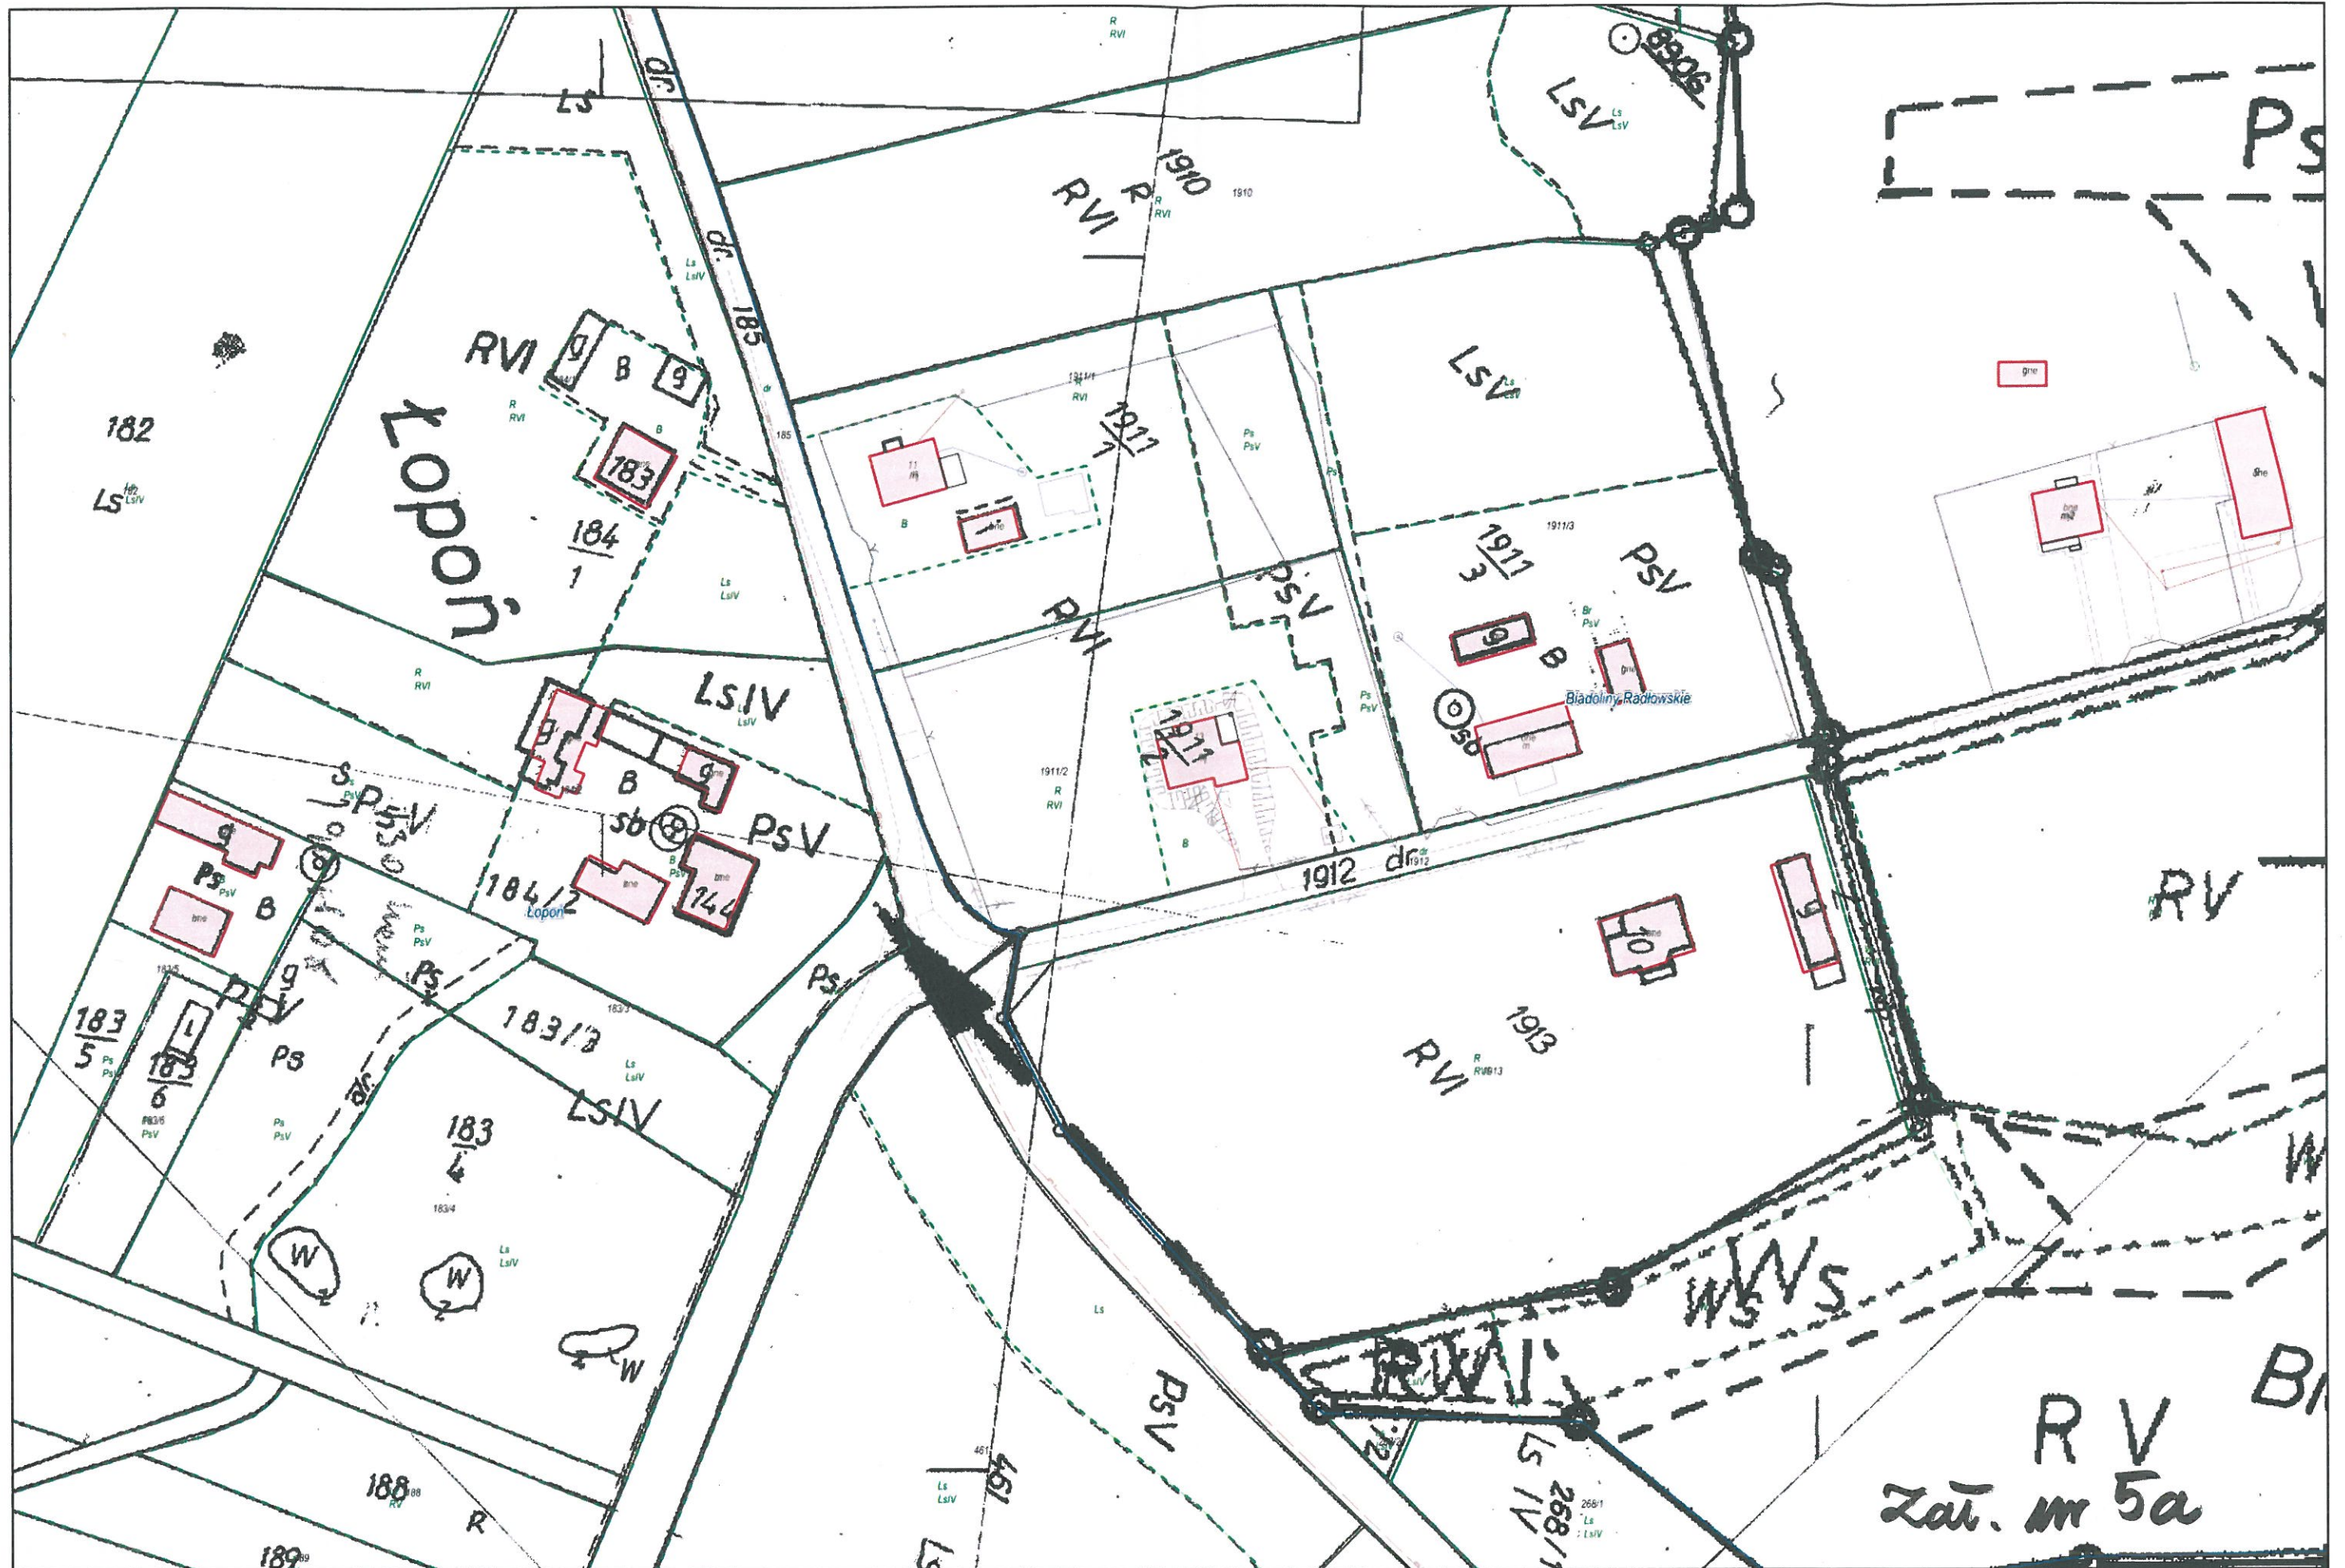

Wydruk mapy z systemu WebEWID

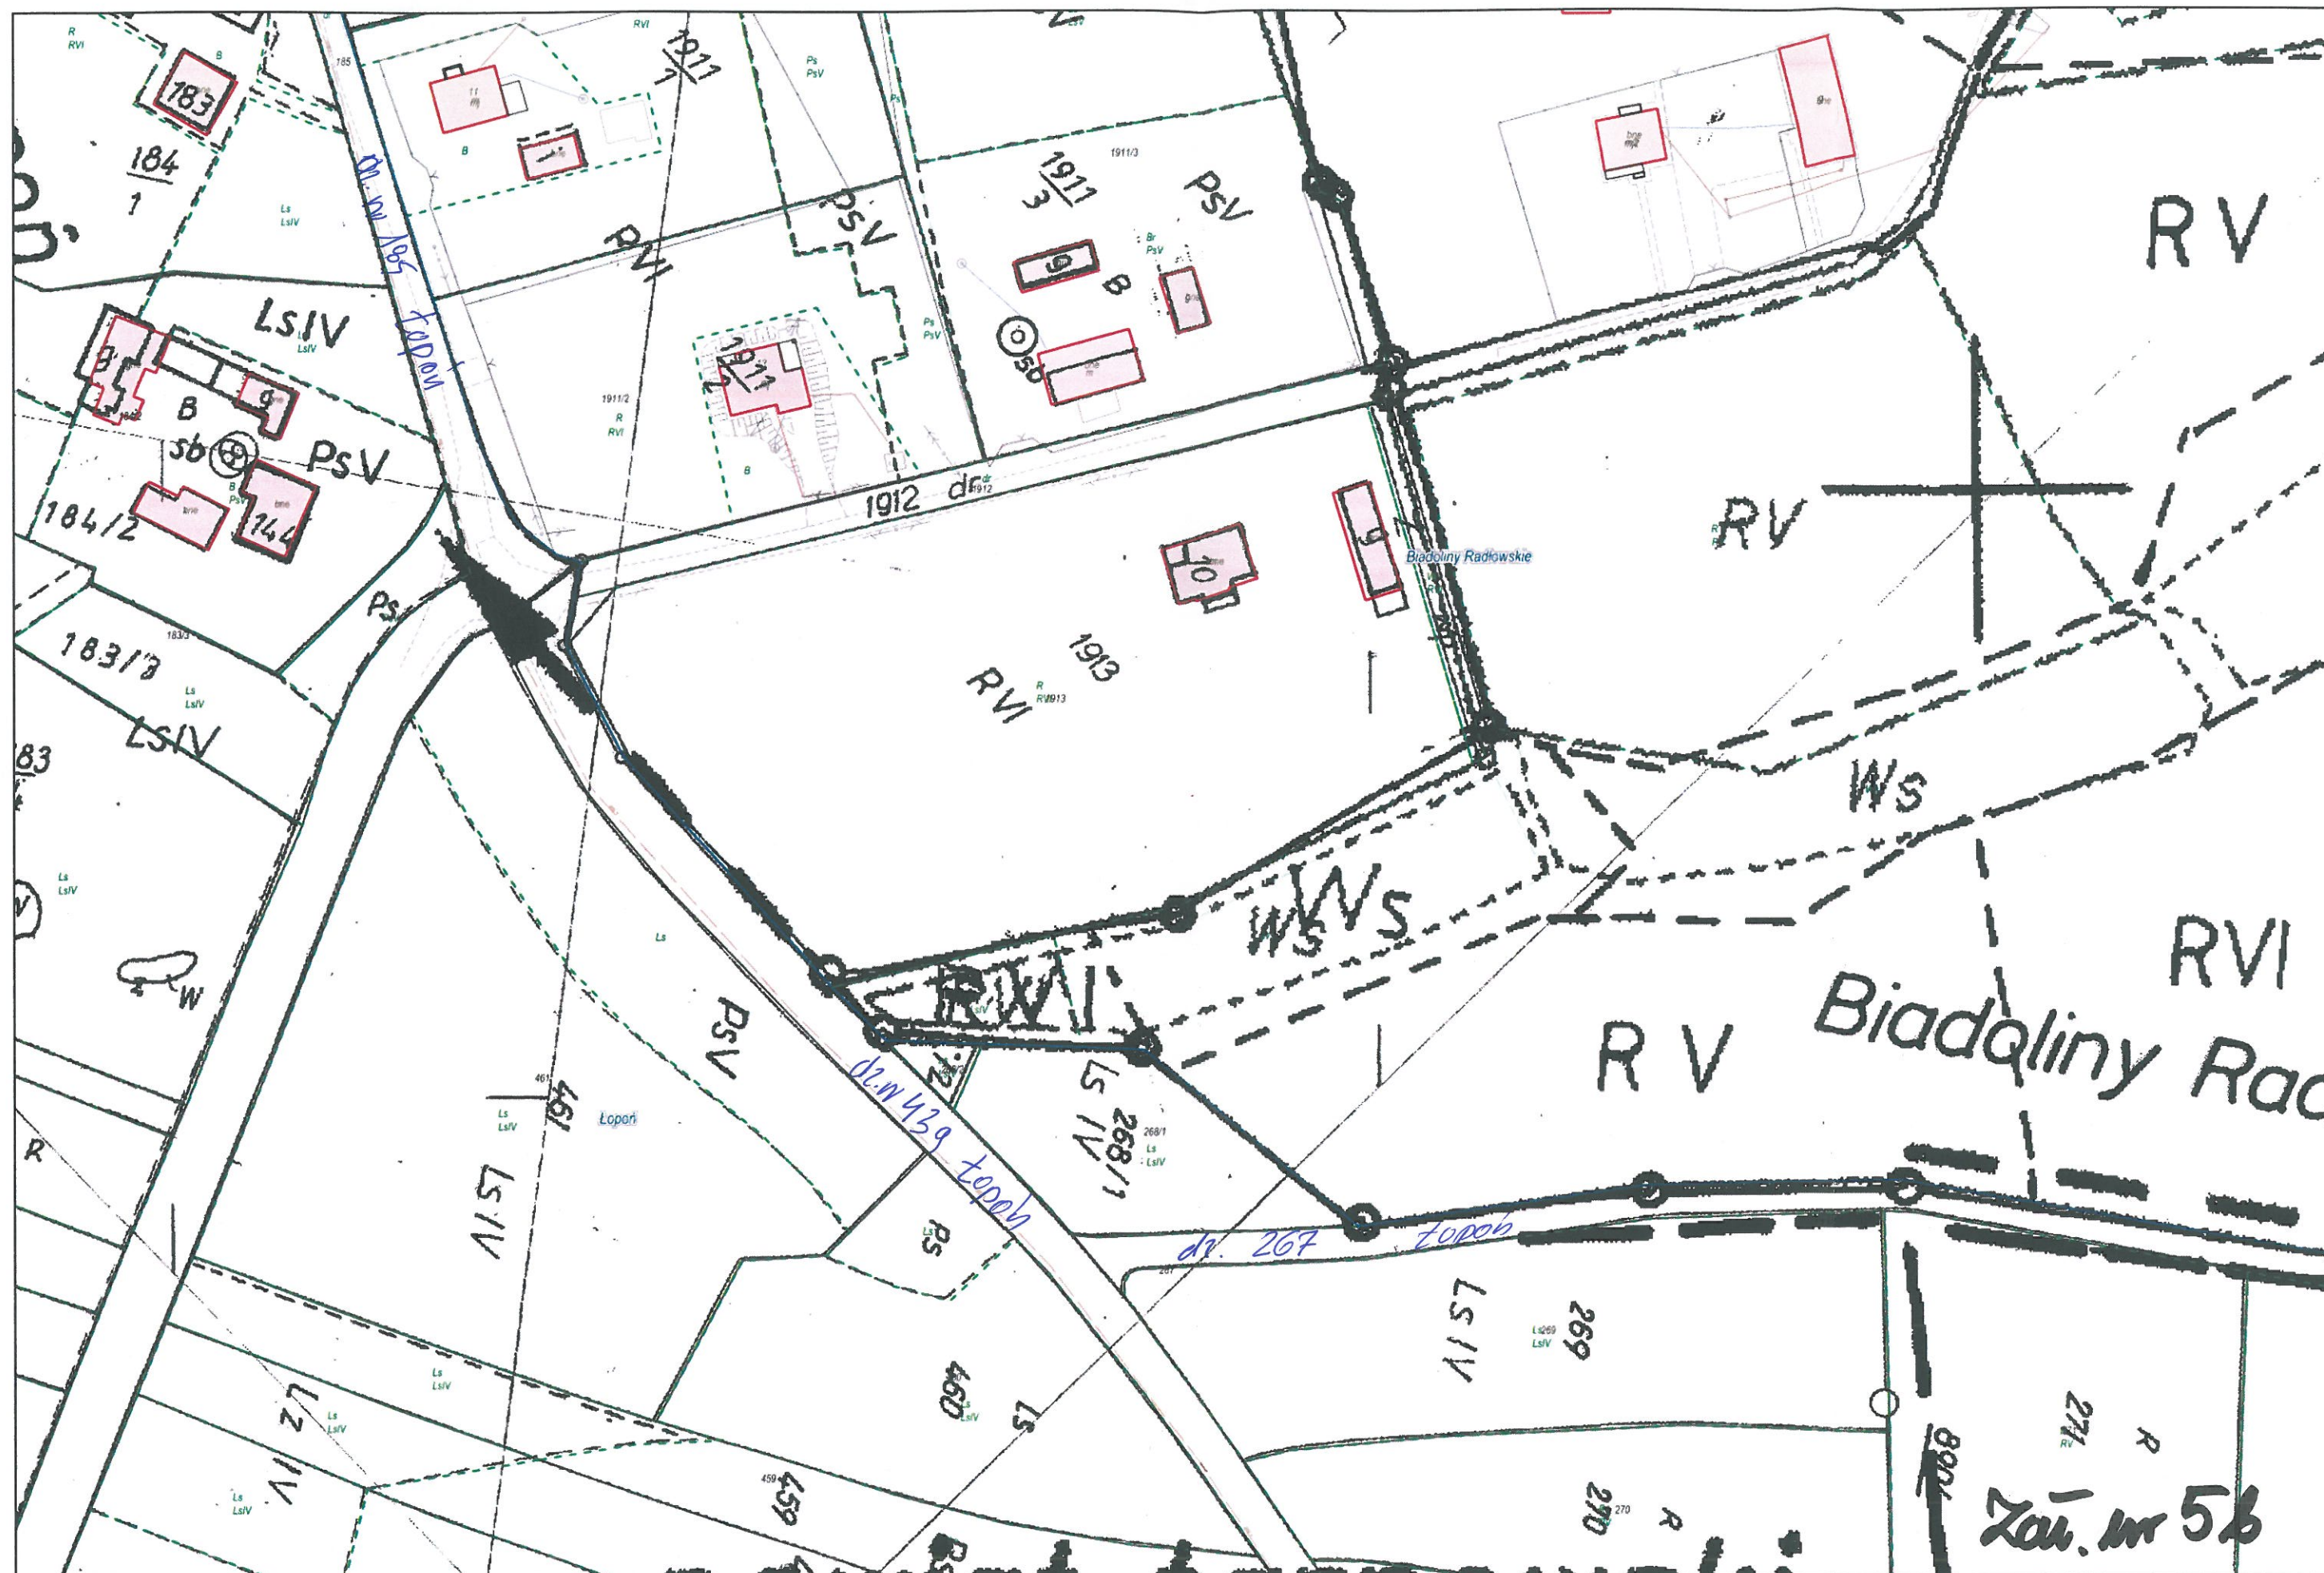

Wydruk w skali 1:1000

Wydruk z systemu WebEWID

Sporządził: Marek Treli

Udostępniane informacje nie są dokumentami w postępowaniach administracyjnych i innych. Materiały zawierające informacje z powiatowego zasobu geodezyjnego i kartograficznego (w tym dane z operatu ewidencji gruntów i budynków Starostwa Powiatowego w Tarnowie) należy zamawiać w Wydziale Geodezji. Dokumenty zawierające inne informacje przetwarzane w Wewnętrznym Portalu Mapowym należy zamawiać w wydziałach merytorycznych, odpowiedzialnych za aktualizację tych danych.

