


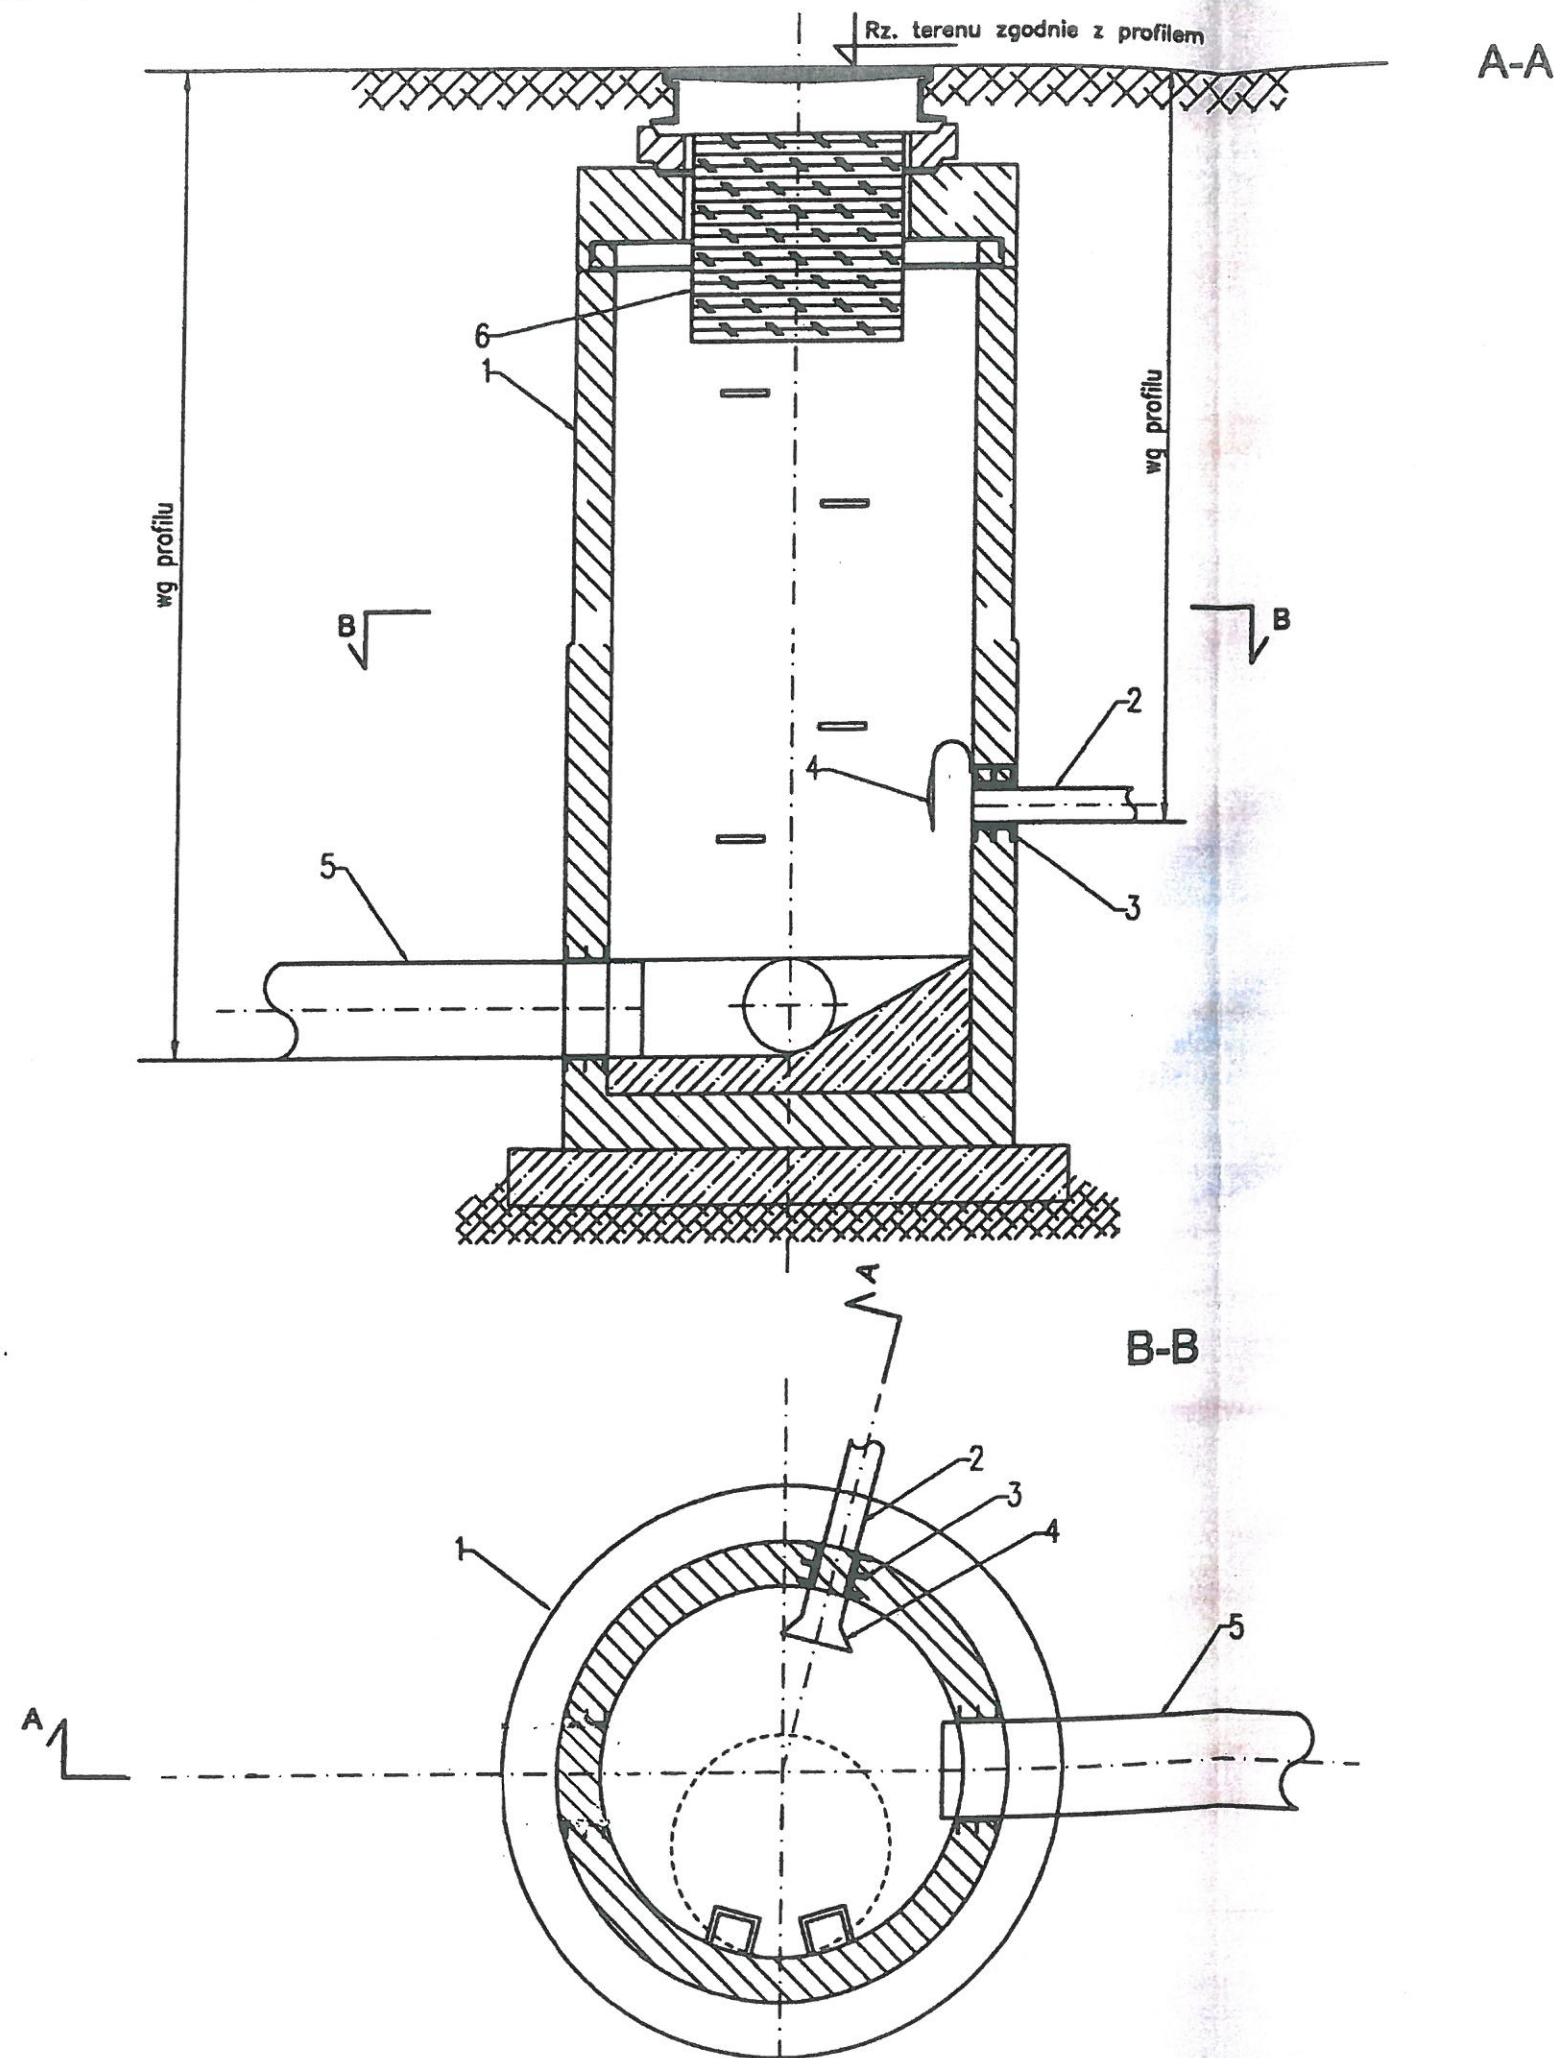

Lp.	ZESTAWIENIE ELEMENTÓW
1.	Projektowana studnia rozprężna Dw 1000 mm
2.	Projektowany rurociąg tłoczny Ø90 mm lub Ø125 mm
3.	Projektowane przejście szczelne dla rur PE
4.	Projektowany deflektor (montaż kotwami do ściany)
5.	Projektowany kanał grawitacyjny Ø200 mm
6.	Projektowany filtr przeciwapachowy

Temat:	Kanalizacja sanitarna gminy Wojnicz - etap II		Nr rys.: 19
Obiekt:	Kanalizacja sanitarna dla miejscowości Łukanowice z częścią miejscowości Zakrzów, Mikołajowice i Wojnicz		Skala: -:-
Treść:	Przykładowy rysunek studni rozprężnej		Branda: Technologia
PROJEKTOWAŁ:	inż. Waldemar Kubik	RP-Upr 426/92 MAP/0326/POOS/07	Data opracowania: 08.2019
OPRACOWAŁA:	mgr inż. Katarzyna Kubik-Beben		Stadium: PROJEKT WYKONAWCZY
OPRACOWAŁ:	mgr inż. Marcin Włodarz		
SPRAWDZIŁ:	mgr inż. Kacper Beben	PDK/0208/PW08/18	
Pracownia Projektowa PROWODKAN ul. Józefa Sarego 25/4, 31-047 Kraków			