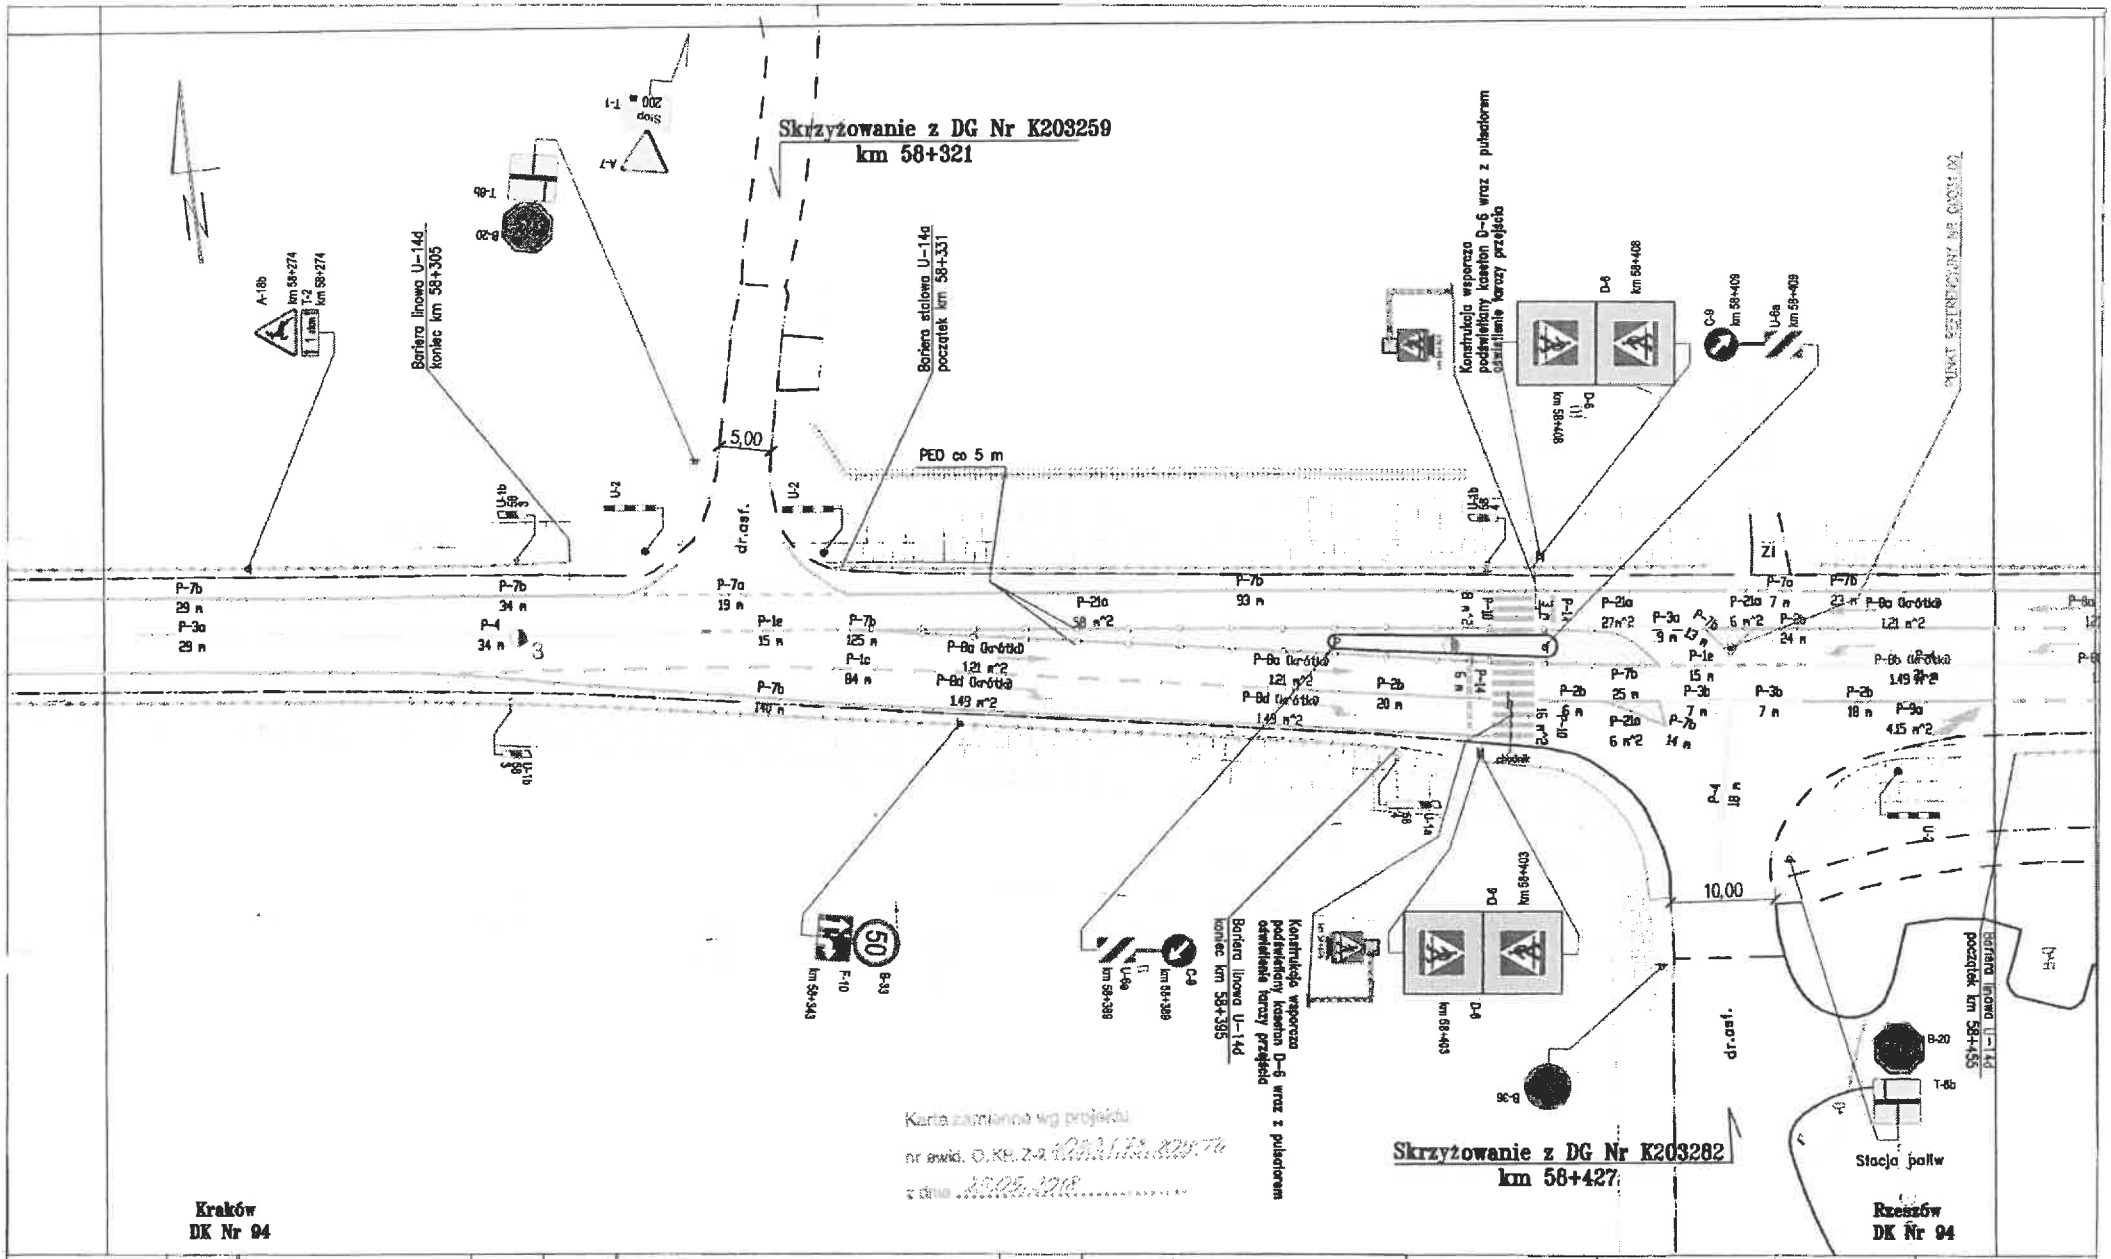

Znaki pionowe	szt.	Znaki poziome	dł. [m]	pow. [m2]	Urządzenia bezpieczeństwa ruchu	szt.
Typ A	2	Linie krawędziowe	522	122	U-1a U-7 U-8 / U-1b U-7 U-8	0/0
Typ B	3	Linie segregacyjne przerywane	166	24	U-1a U-8 / U-1b U-8	1/3
Typ C	2	Linie segregacyjne ciągłe	141	34	PEO-oś/PEO-krawędź/WEO	30/0/0
Typ D	4	Przejścia dla pieszych	24	24	U-1b	0
Typ E	0	Pow. wyłączone z ruchu	97	37	U-2	3
Typ F	1	Strzałki	12	12	U-4 / U-6	0/2
Typ G	0	Linie zatrzymań	9	3	Balustrada U-11 / Ogrodzenie U-12a	0m/0m
Typ T	4	Inne	0	0	Bariery ochronne stalowe U-14a	107m
Inne (nietypowe)	0	Łącznie znaki poziome	971	256	Bariery ochronne betonowe U-14b / linowe U-14d	0m/179m

Wykonawca:

Przedsiębiorstwo Produkcyjno-Usługowe ALTUM
ul. Jugosłowiańska 12, 30-445 Kraków
telefon: (012) 269 29 66
http: www.altum.krakow.pl

EKKOM Sp. z o.o.
ul. Wadowicka 8, 30-415 Kraków
tel./fax: (12) 267-63-33, 269-66-40
e-mail: biuro@ekkom.pl, www.ekkom.pl, www.drogi.pl

Inwestor:

GDDKiA
GENERALNA DYREKCJA DRÓG KRAJOWYCH I AUTOSTRAD
ODDZIAŁ W KRAKOWIE
ul. Mogilska 35, 31-542 Kraków

PROJEKT ORGANIZACJI RUCHU NA DRODZE KRAJOWEJ

NR 94

od km 0+866 do km 88+456
oraz od km 0+000 do km 3+332
(obwodnica m. Wojnicz)

Umowa Nr 1/467/ZZ-Z-2/2010

Tytuł: Plan sytuacyjny

Skala: 1 : 500

Nr rysunku: 209/1

Kraków 2019 r.

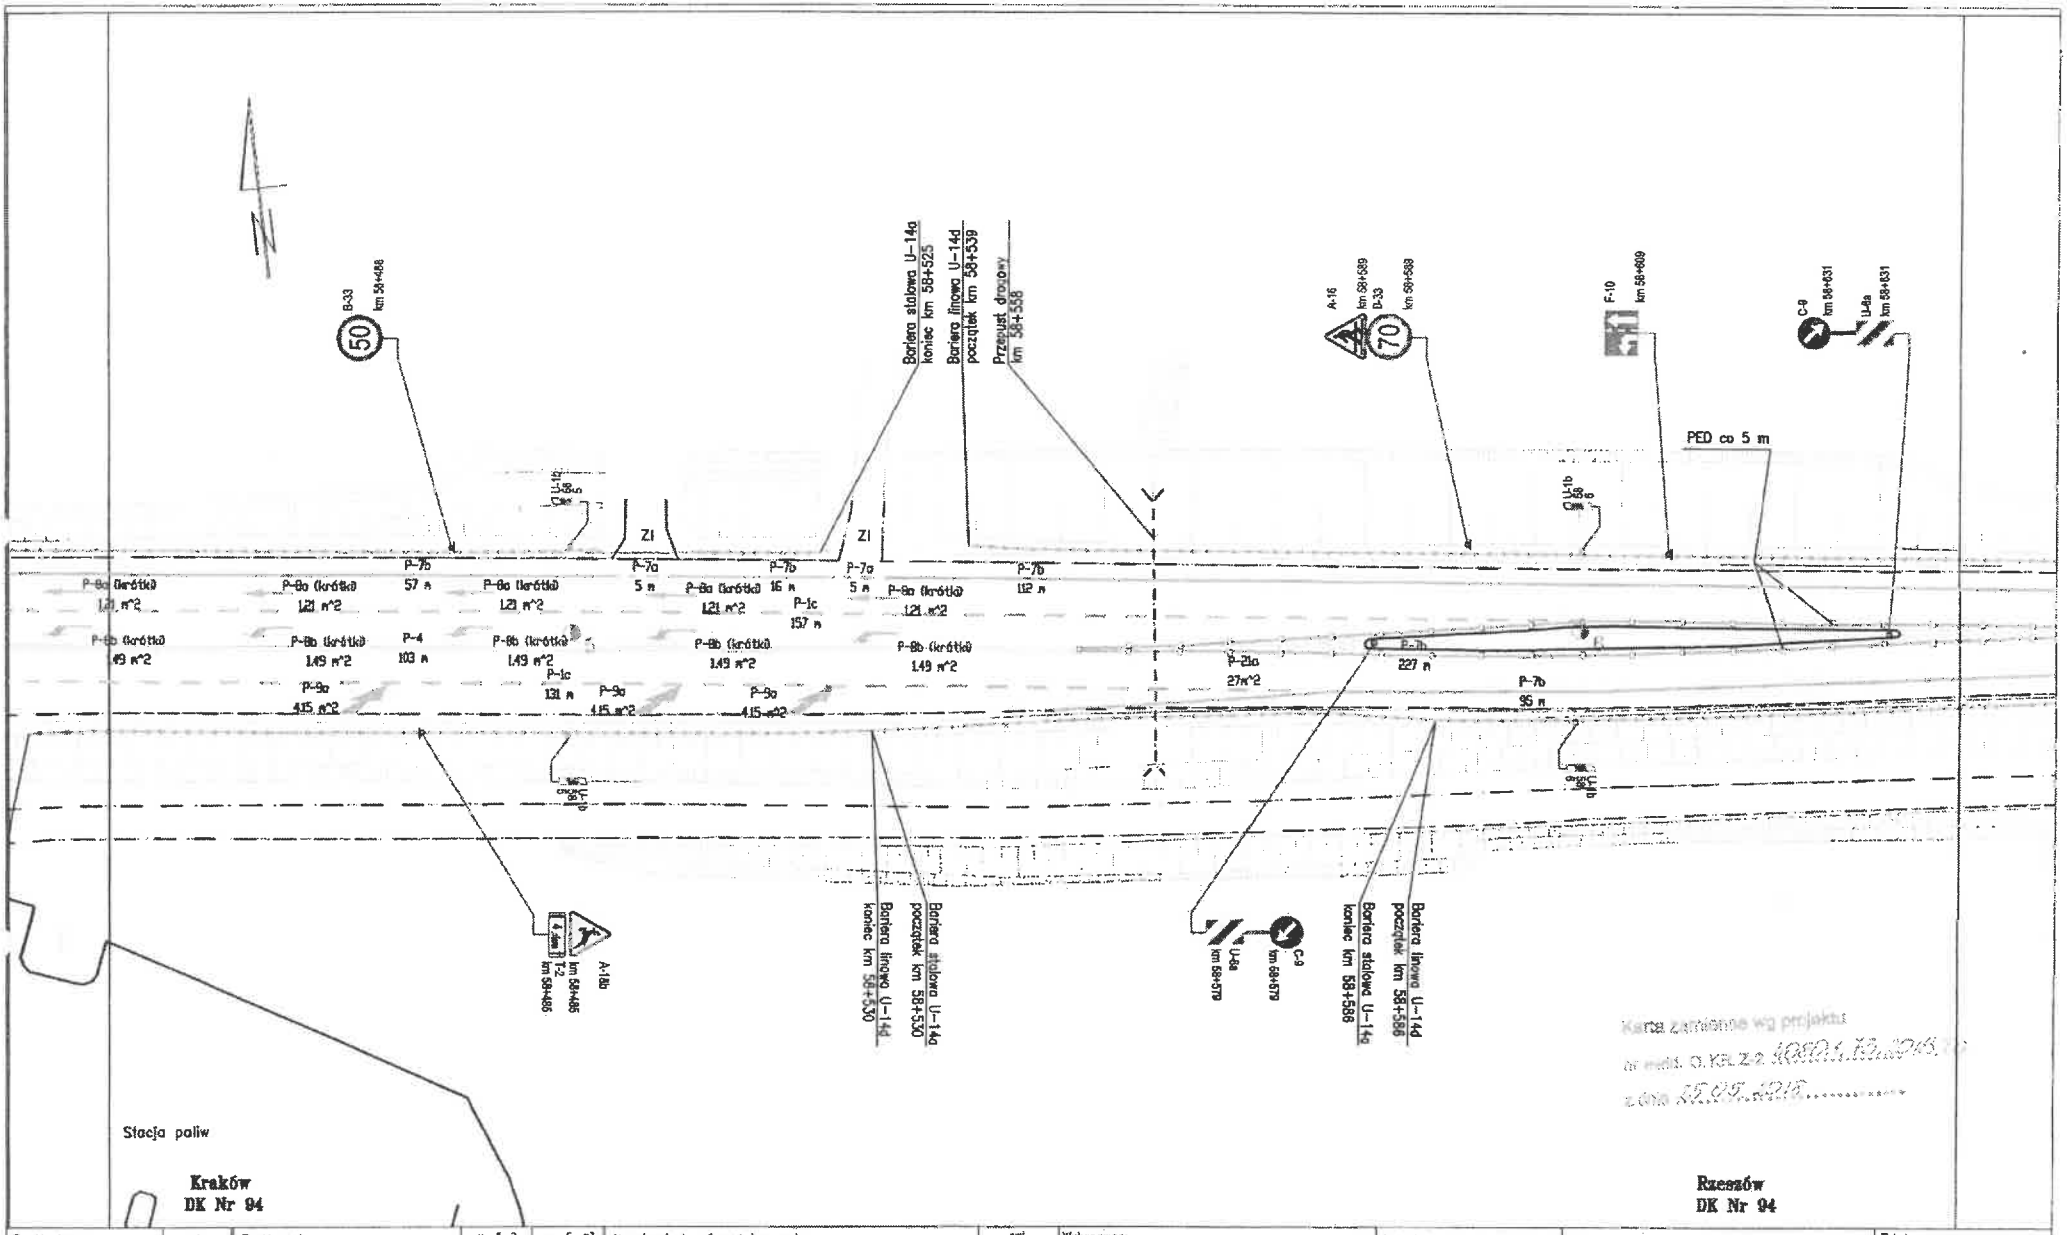

Karta zatwierdzona wg projektu
nr ewid. o.Kat. z-a 10080.1.13.2945.
z dnia 25.09.2019 r.

Znaki pionowe	szt.	Znaki poziome	dł. [m]	pow. [m2]	Urządzenia bezpieczeństwa ruchu	szt.
Typ A	2	Linie krawędziowe	517	123	U-1a U-7 U-8 / U-1b U-7 U-8	0/0
Typ B	2	Linie segregacyjne przerywane	288	35	U-1a U-8 / U-1b U-8	0/4
Typ C	2	Linie segregacyjne ciągłe	103	25	PED-oś/PED-krawędź/WEO	39/0/0
Typ D	0	Przejścia dla pieszych	0	0	U-1b	0
Typ E	0	Pow. wyłączone z ruchu	27	10	U-3	0
Typ F	1	Strzałki	26	26	U-4 / U-5	0/2
Typ G	0	Linie zatrzymań	0	0	Balustrada U-11 / Ogrodzenie U-12a	0m
Typ T	1	Inne	0	0	Bariery ochronne stalowe U-14a	124m
Inne (nietypowe)	0	Łącznie znaki poziome	908	218	Bariery ochronne betonowe U-14b / linowe U-14d	0m/244m

Wykonawca:

Przedsiębiorstwo Produkcyjno-Usługowe ALTUM
ul. Jagiellońska 16, 80-445 Kraków
tel/fax: (058) 660 26 68
http: www.altum.krakow.pl

EKKOM Sp. z o.o.
ul. Wieczystowska 36, 30-418 Kraków
tel./fax: (12) 267-29-52, 269-66-40
e-mail: biuro@ek-kom.pl, www.ek-kom.pl, www.ekkoma.pl

Inwestor:

GDDKiA
GENERALNA DYREKCJA DRÓG KRAJOWYCH I AUTOSTRAD
ODDZIAŁ W KRAKOWIE
ul. Mogilska 65, 31-542 Kraków

PROJEKT ORGANIZACJI RUCHU
NA DRODZE KRAJOWEJ

NR 94

od km 0+866 do km 88+456
oraz od km 0+000 do km 3+332
(obwodnica m. Wojnicz)

Umowa Nr I/467/ZZ-Z-2/2010

Tytuł: Plan sytuacyjny

Skala: 1 : 500

Nr rysunku: 210/2

Kraków 2019 r.