

OGŁOSZENIE BURMISTRZA WOJNICZA

o przystąpieniu do sporządzenia miejscowego planu zagospodarowania przestrzennego dla rozbudowy cmentarza parafialnego w miejscowości Biadolina Radłowska

Na podstawie art. 17 pkt 1 ustawy z dnia 27 marca 2003 r. o planowaniu i zagospodarowaniu przestrzennym (tj. Dz. U. z 2023 r. poz. 977 z późn. zm.) oraz art. 39 ust. 1 pkt 1 ustawy z dnia 3 października 2008 r. o udostępnieniu informacji o środowisku i jego ochronie, udziale społeczeństwa w ochronie środowiska oraz o ocenach oddziaływania na środowisko (tj. Dz. U. z 2023 r. poz. 1094 z późn. zm.), zawiadamiam o podjęciu przez Radę Miejską w Wojniczu Uchwały nr LI/544/2023 z dnia 22 września 2023 r. w sprawie przystąpienia do sporządzenia miejscowego planu zagospodarowania przestrzennego dla rozbudowy cmentarza parafialnego w miejscowości Biadolina Radłowska oraz o przystąpieniu do sporządzenia prognozy oddziaływania na środowisko do ww. opracowania.

Granice obszaru objętego sporządzeniem miejscowego planu zagospodarowania przestrzennego przedstawia załącznik graficzny zamieszczony na tablicy ogłoszeń Urzędu Miejskiego w Wojniczu i na stronie internetowej BIP Urzędu Miejskiego w Wojniczu https://bip.malopolska.pl/umwojnicz_zakladka_BURMISTRZ/OBWIESZCZENIA_I_ZAWIADOMIENIA/2024 (pod niniejszym ogłoszeniem).

Zainteresowani mogą składać wnioski dotyczące ww. planu i prognozy oddziaływania na środowisko.

Wnioski do projektu planu winny zawierać imię i nazwisko lub nazwę oraz adres zamieszkania albo siedziby a także adres poczty elektronicznej, o ile Wnioskodawca taki posiada. We wniosku należy wskazać, czy Wnioskodawca jest właścicielem lub użytkownikiem wieczystym nieruchomości objętej wnioskiem. Ponadto Wnioskodawca może podać dodatkowe dane do kontaktu takie jak adres do korespondencji lub numer telefonu. **Wnioski winny być wnoszone na formularzu** stanowiącym załącznik do Rozporządzenia Ministra Rozwoju i Technologii z dnia 13 listopada 2023 r. w sprawie wzoru formularza pisma dotyczącego aktu planowania przestrzennego w postaci:

1. na piśmie utrwalonym w postaci papierowej na adres: Urząd Miejskiego w Wojniczu, Rynek 1, 32-830 Wojnicz
2. elektronicznej: poprzez platformę ePUAP lub za pomocą poczty elektronicznej na adres e-mail: um@wojnicz.pl

Wzór formularza wniosku dostępny jest w Urzędzie Miejskim w Wojniczu oraz na stronie BIP Urzędu Miejskiego w Wojniczu https://bip.malopolska.pl/umwojnicz_zakladka_BURMISTRZ/OBWIESZCZENIA_I_ZAWIADOMIENIA/2024 pod obwieszczeniem dotyczącym niniejszego postępowania.

Wnioski dotyczące planu należy składać na piśmie do Urzędu Miejskiego w Wojniczu, Rynek 1, 32-830 Wojnicz, w nieprzekraczalnym terminie **do dnia 06.08.2024 r.** Wniosek powinien zawierać nazwisko, imię, nazwę i adres zamieszkania lub siedziby wnioskodawcy, przedmiot wniosku oraz oznaczenie nieruchomości, której dotyczy.

Wnioski dotyczące prognozy oddziaływania na środowisko należy składać do Urzędu Miejskiego w Wojniczu, Rynek 1, 32-830 Wojnicz, w nieprzekraczalnym terminie **do dnia 06.08.2024 r.** Wnioski mogą być wnoszone w formie pisemnej, ustnie do protokołu, za pomocą środków komunikacji elektronicznej na adres um@wojnicz.pl bez konieczności opatrywania ich bezpiecznym podpisem, o którym mowa w ustawie z dnia 18 września 2001 r. o podpisie elektronicznym i powinny zawierać nazwisko, imię, nazwę i adres wnioskodawcy, przedmiot wniosku oraz oznaczenie nieruchomości, której dotyczy.

Organem właściwym do rozpatrzenia wniosków będzie Burmistrz Wojnicza.

Klauzula informacyjna:

Zgodnie z art. 13 ust. 1 i 2 unijnego ogólnego rozporządzenia o ochronie danych (tzw. RODO) informujemy, że administratorem danych osobowych jest Burmistrz Wojnicza z siedzibą przy ul. Rynek 1, 32-830 Wojnicz. Z administratorem można się skontaktować listownie (adres jw.) lub drogą elektroniczną - adres e-mail: um@wojnicz.pl

Dane osobowe będą przetwarzane w celu rozpatrzenia pisma dotyczącego aktu planowania przestrzennego.

Informujemy, że:

1. Ma Pan/Pani prawo do żądania od administratora dostępu do swoich danych osobowych, ich sprostowania lub ograniczenia przetwarzania.
2. Dane osobowe będą przetwarzane do czasu załatwienia sprawy, dla potrzeb której zostały zebrane, a następnie będą przechowywane przez 25 lat, po czym zostaną przekazane do Archiwum Narodowego.
3. Ma Pan/Pani prawo do wniesienia skargi do organu nadzorczego, którym jest Prezes Urzędu Ochrony Danych Osobowych.
4. Podanie danych osobowych jest wymogiem ustawowym i dla realizacji podanego celu przetwarzania ma charakter obowiązkowy. Konsekwencją niepodania danych jest niemożność rozpatrzenia pisma.
5. Podstawę prawną przetwarzania danych stanowi ustawa z dnia 27 marca 2003 r. o planowaniu i zagospodarowaniu przestrzennym.


Ponadto informujemy, że ma Pan/Pani prawo w dowolnym momencie wnieść sprzeciw wobec przetwarzania swoich danych osobowych, z przyczyn związanych z Pana/Pani szczególną sytuacją.

Dane kontaktowe Inspektora Ochrony Danych: adres pocztowy – jw., adres e-mail: rodo@wojnicz.pl

Z up. BURMISTRZA

Joanna Zajac
Zastępca Burmistrza

Załącznik graficzny do Uchwały Nr LI/544/2023 Rady Miejskiej w Wojniczu z dnia 22 września 2023 r. w sprawie przystąpienia do sporządzenia miejscowego planu zagospodarowania przestrzennego dla rozbudowy cmentarza parafialnego w miejscowości Biadolino Radłowskie

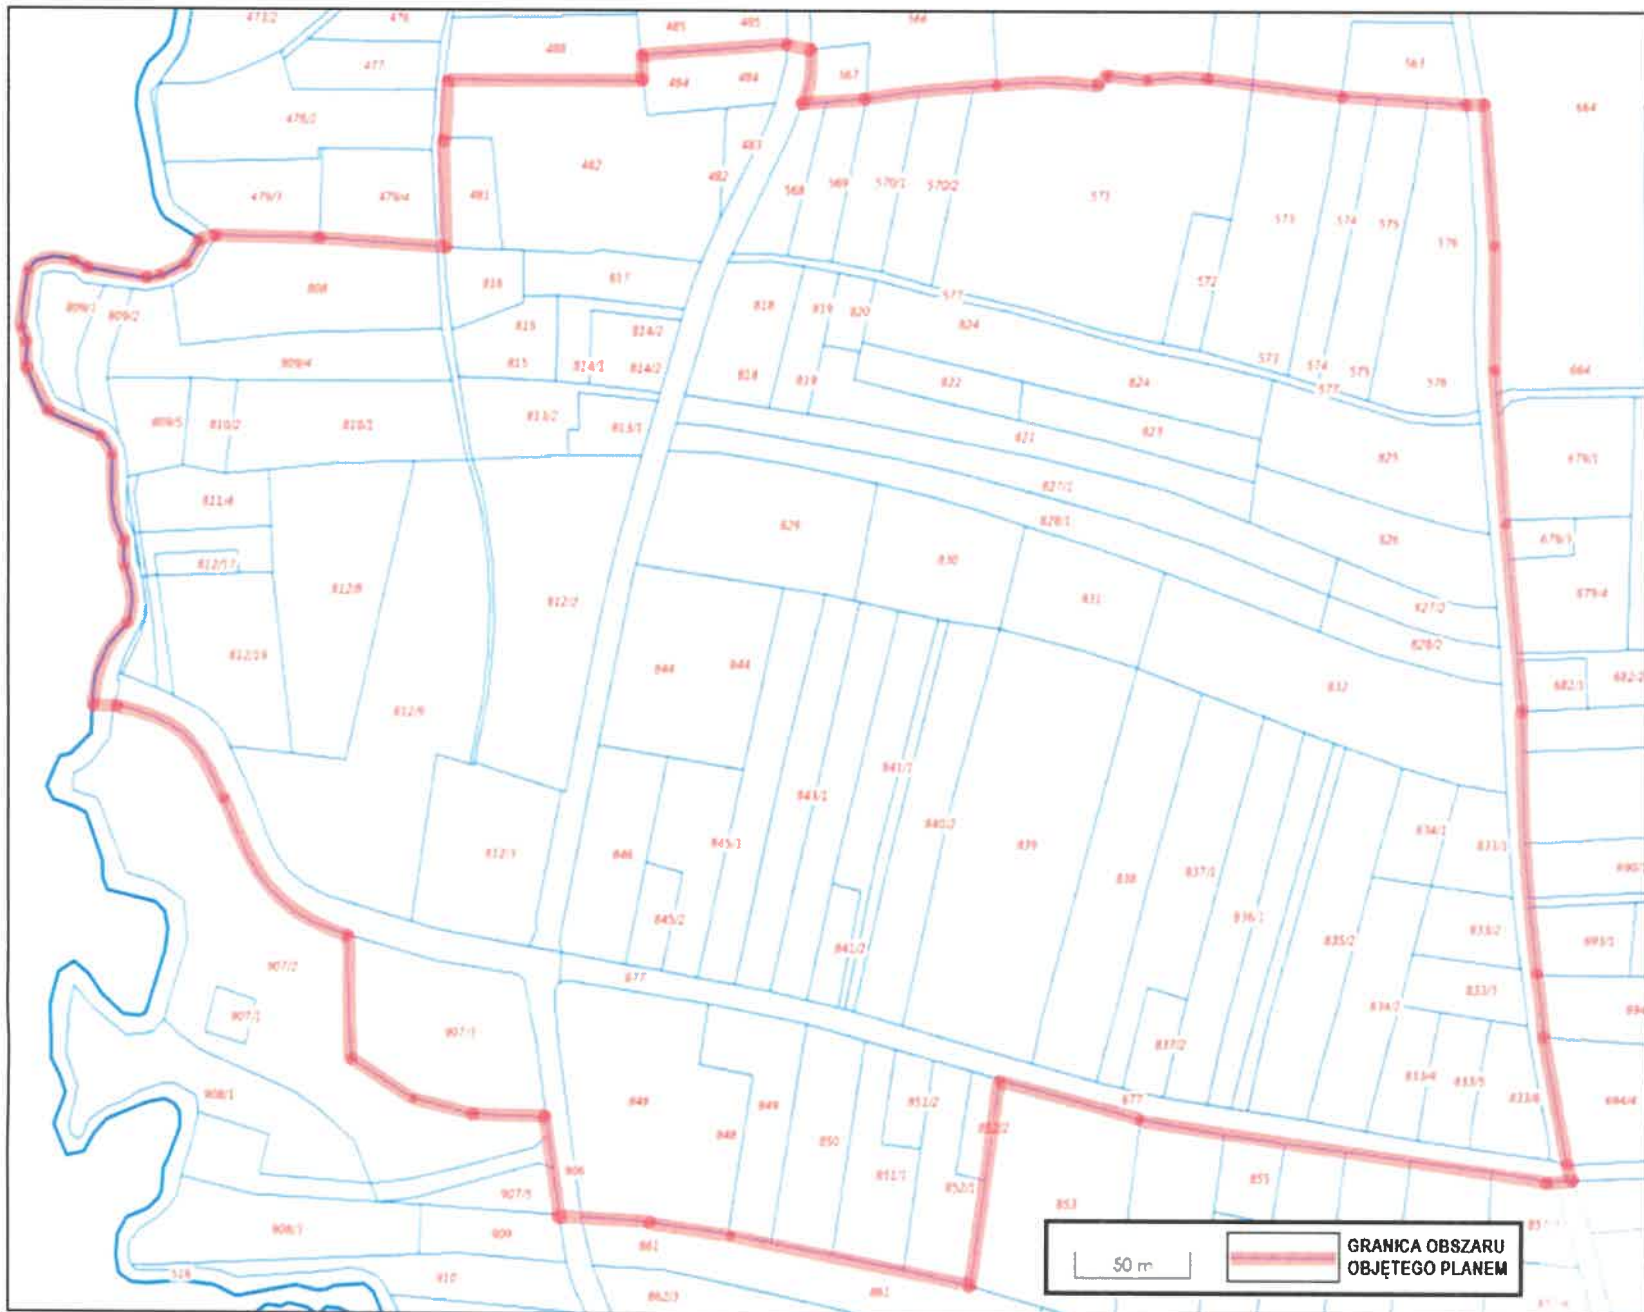

STUDIUM UWARUNKOWAŃ I KIERUNKÓW ZAGOSPODAROWANIA PRZESTRZENNEGO GMINY WOJNICZ


KIERUNKI

ZAŁĄCZNIK NR 1 DO UCHWAŁY NR XLVIII/529/2023
RADY MIEJSKIEJ W WOJNICZU Z DNIA 30 CZERWCA 2023R.

SKALA 1:10 000



Zróżnicowanie mapy
Licencja nr: RO-IV.7522.77.2022_12_CL1
z dnia 08.09.2022, wydana przez
Marszałka Województwa Małopolskiego
UKŁAD WSPÓŁRZĘDNYCH
PL-1992

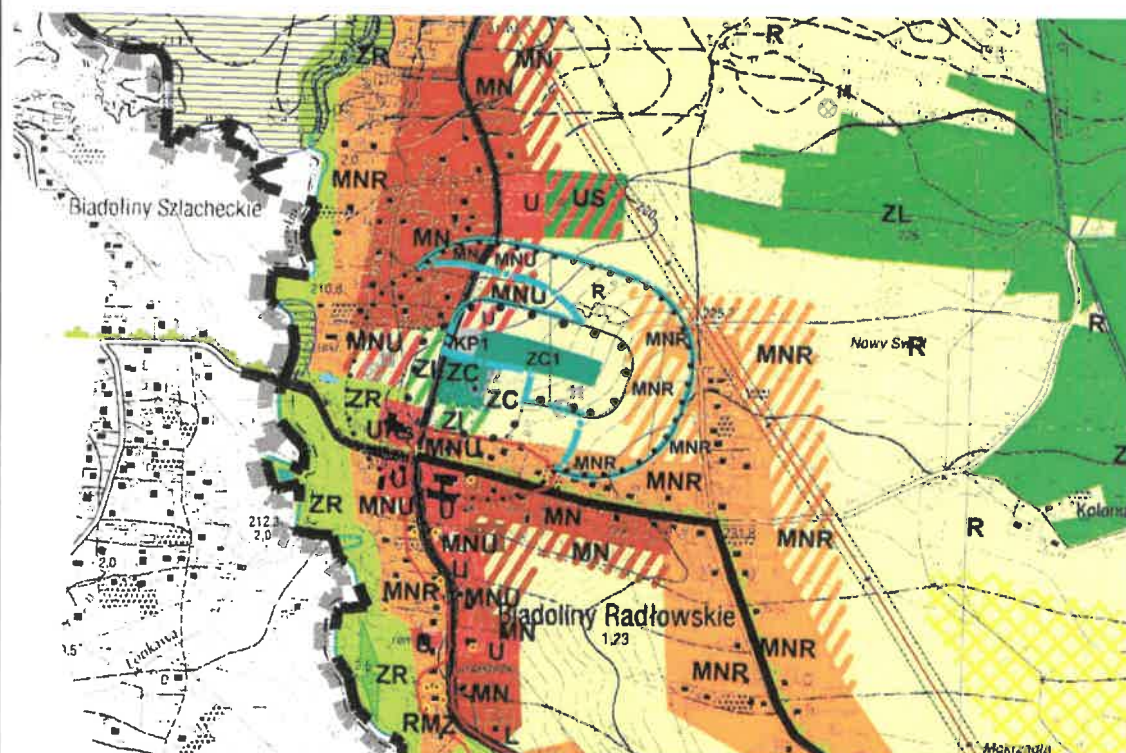

Legenda

granica obszaru objętego zmianą studium

I. USTALENIA DOTYCZĄCE KIERUNKÓW ZMIAN
W STRUKTURZE PRZESTRZENNEJ GMINY
ORAZ PRZEZNACZENIA TERENÓW

Obszary porządkowania na drodze uzupełnień
i przekształceń terenów

MN zabudowy mieszkaniowej jednorodzinnej

MNR zabudowy mieszkaniowej jednorodzinnej
i zagrodowej

ZC1 cmentarza
wraz z
pasami izolacyjnymi teren

KP1 parkingu

Obszary rozwoju terenów

MNU zabudowy mieszkaniowo-usługowej

MNR zabudowy mieszkaniowej jednorodzinnej
i zagrodowej

U zabudowy usługowej

II. USTALENIA DOTYCZĄCE KIERUNKÓW I ZASAD
KSZTAŁTOWANIA ROLNICZEJ I LEŚNEJ
PRZESTRZENI PRODUKCYJNEJ

R tereny rolnicze

V. USTALENIA DOTYCZĄCE ZASAD OCHRONY
DZIEDZICTWA KULTUROWEGO I KRAJOBRAZU

stanowiska archeologiczne

VI. WYPOSAŻENIE W OBIEKTY I URZĄDZENIA
INFRASTRUKTURY TECHNICZNEJ

drogi klasy D

Obszar zmiany studium w całości położony jest
w granicy Radłowsko-Wierchosławickim Obszarze
Chronionego Krajobrazu