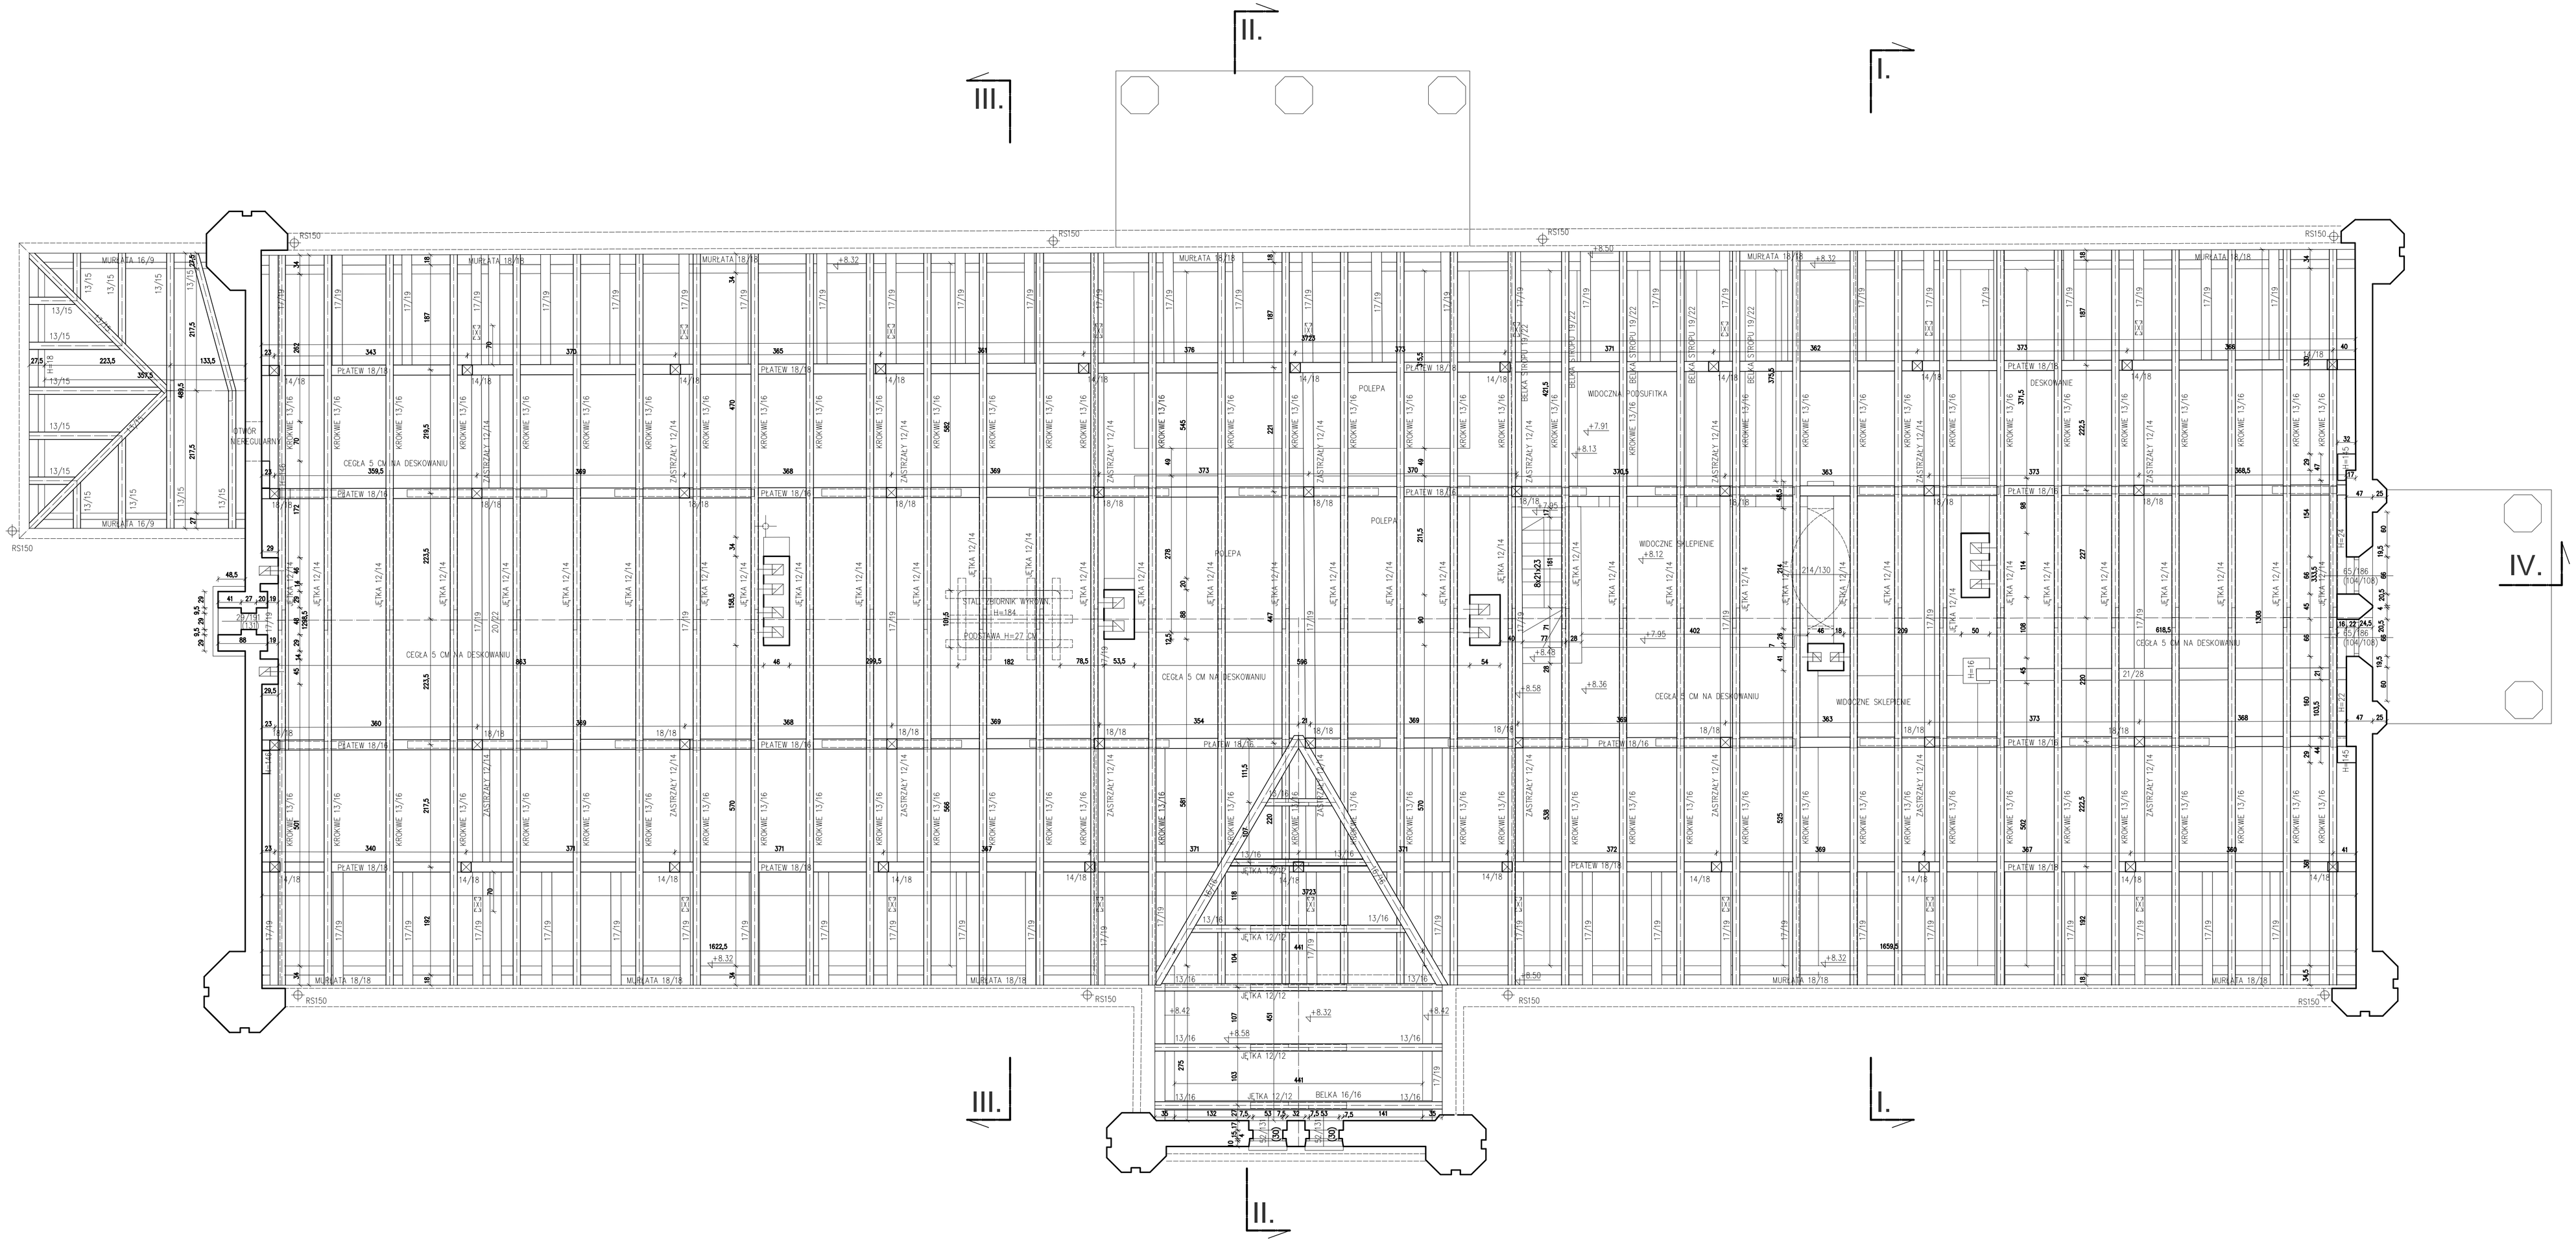

INWENTARYZACJA ARCHITEKTONICZNO - KONSERWATORSKA
PAŁACU DĄMBSKICH W WOJNICZU I ZABYTKÓW W JEGO OTOCZENIU: KORDEGARDY
I BUDYNKU GOSPODARCZEGO WRAZ Z WEWNĘTRZNYMI INSTALACJAMI:
WODNO - KANALIZACYJNĄ, C.O., ELEKTRYCZNĄ, GAZOWĄ, WENTYLACYJNĄ
NA DZ. NR EW. 1665/24 W WOJNICZU, PRZY UL. JAGIELLOŃSKIEJ

wyk. mgr inż. arch. MAŁGORZATA BARAN upr. proj. w specjalności architektonicznej bez ograniczeń nr MOIA 07/2002 2015.09	BUDYNEK PAŁACU	1:50
	RZUT PIWNIC	P.01