



DRZWI W POM. 2.02 (D2.1)

DRZWI PŁYCIOWE DWUSKRZYDŁOWE LEWE
W OŚCIEŻNICY DREWNIANEJ Z PROGIEM

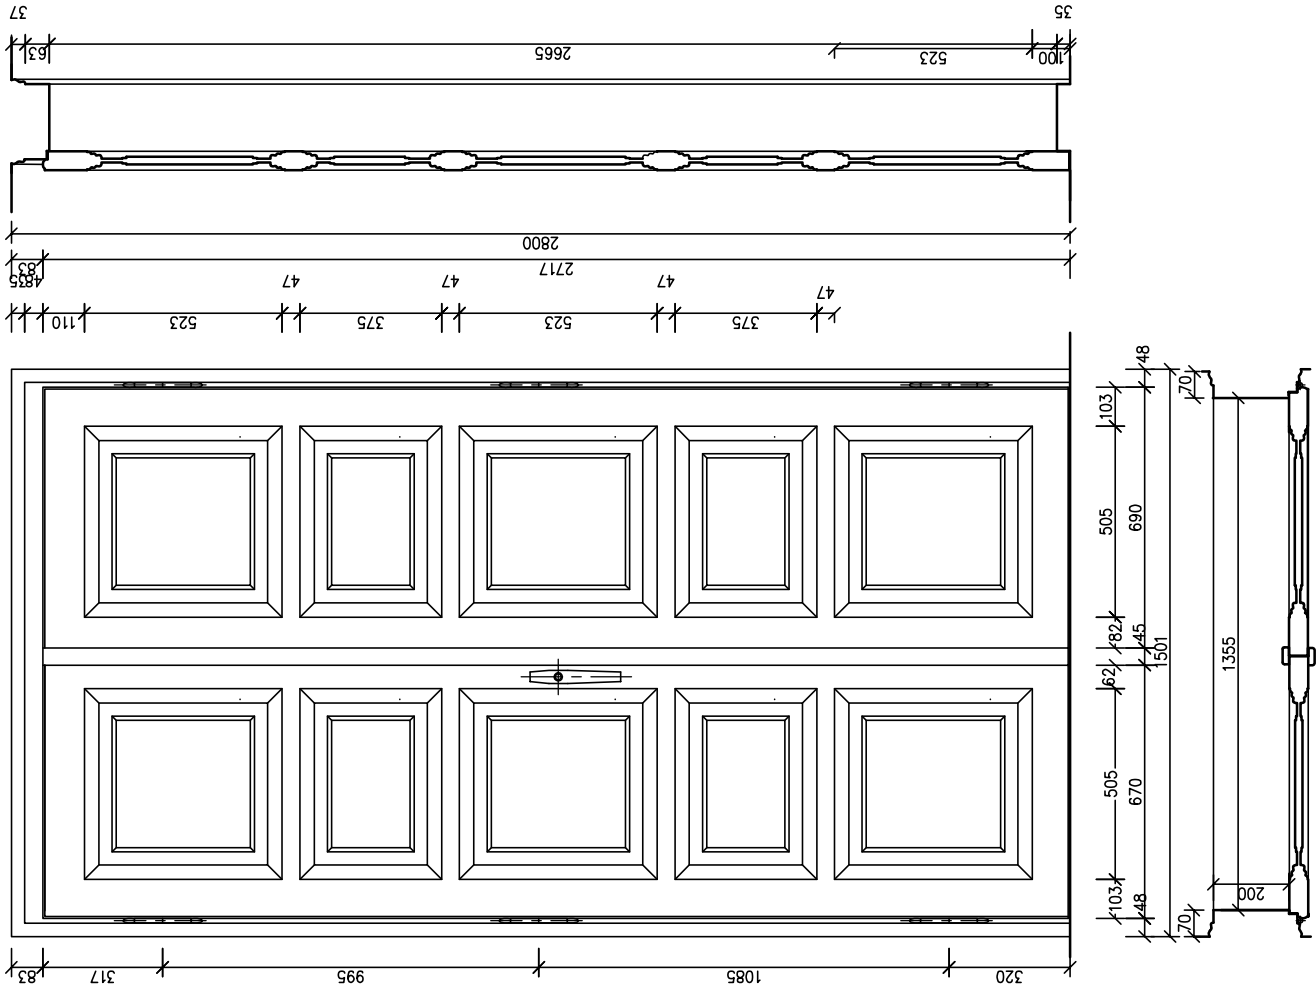


DRZWI W POM. 2.05 (D2.2)

DRZWI PŁYCIOWE DWUSKRZYDŁOWE LEWE
W OŚCIEŻNICY DREWNIANEJ Z PROGIEM

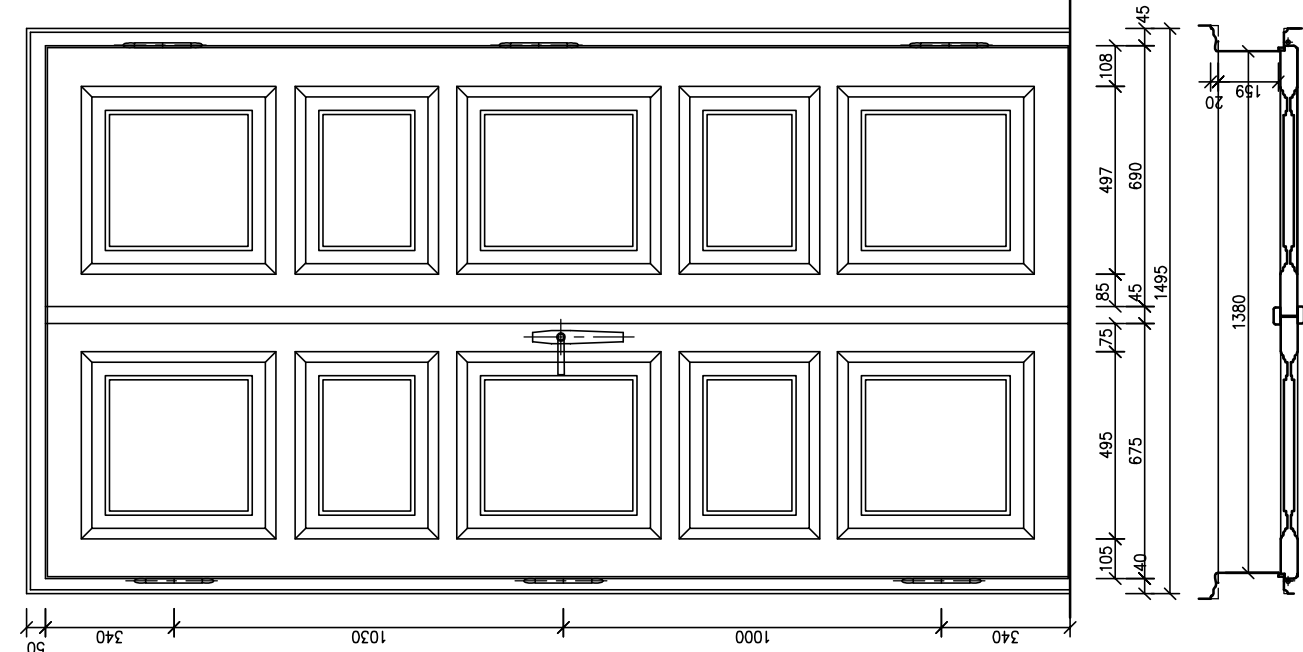


DRZWI W POM. 2.06 (D2.3)

DRZWI PŁYCIOWE DWUSKRZYDŁOWE PRAWE
DWA GÓRNE POLA PRZESKŁONE
W OŚCIEŻNICY DREWNIANEJ Z PROGIEM

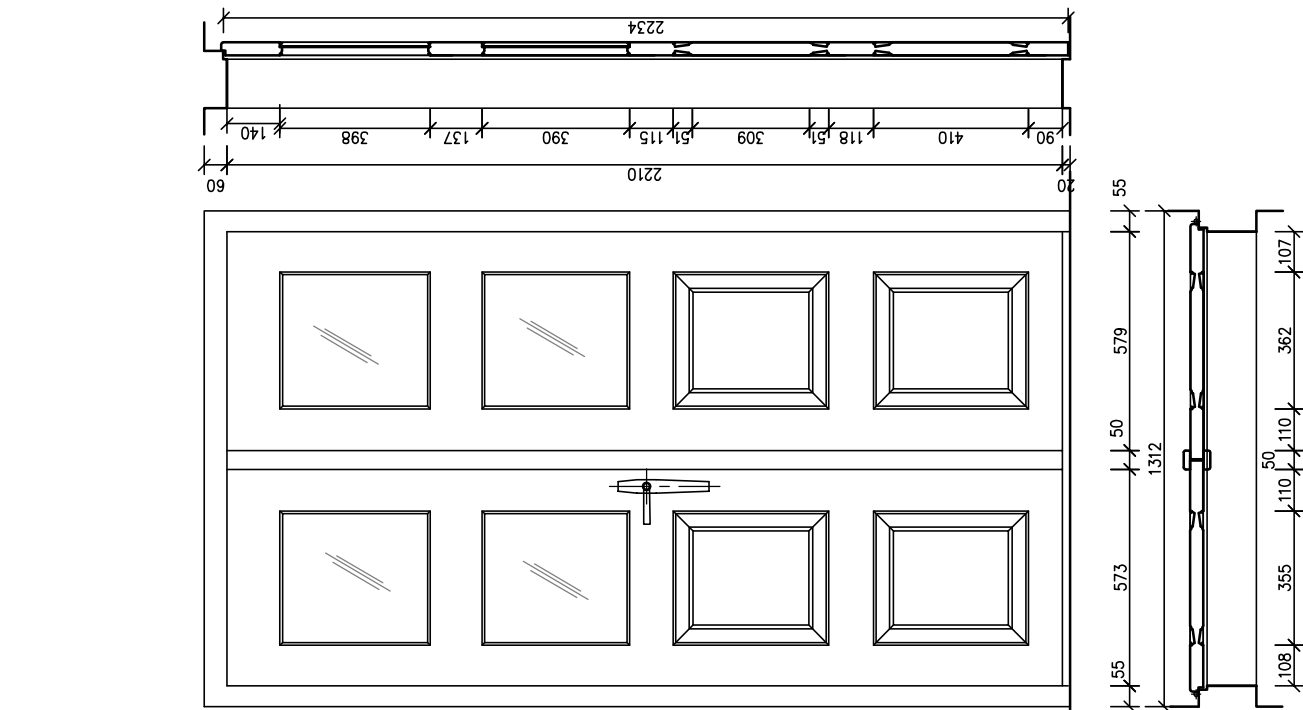


DRZWI W POM. 2.01 (D2.4)

DRZWI PŁYCIOWE DWUSKRZYDŁOWE LEWE
W OŚCIEŻNICY DREWNIANEJ, JEDNOSTRONNIE ZAMUROWANE.
DOŁEM LISTWA PRZYPODŁOGOWA

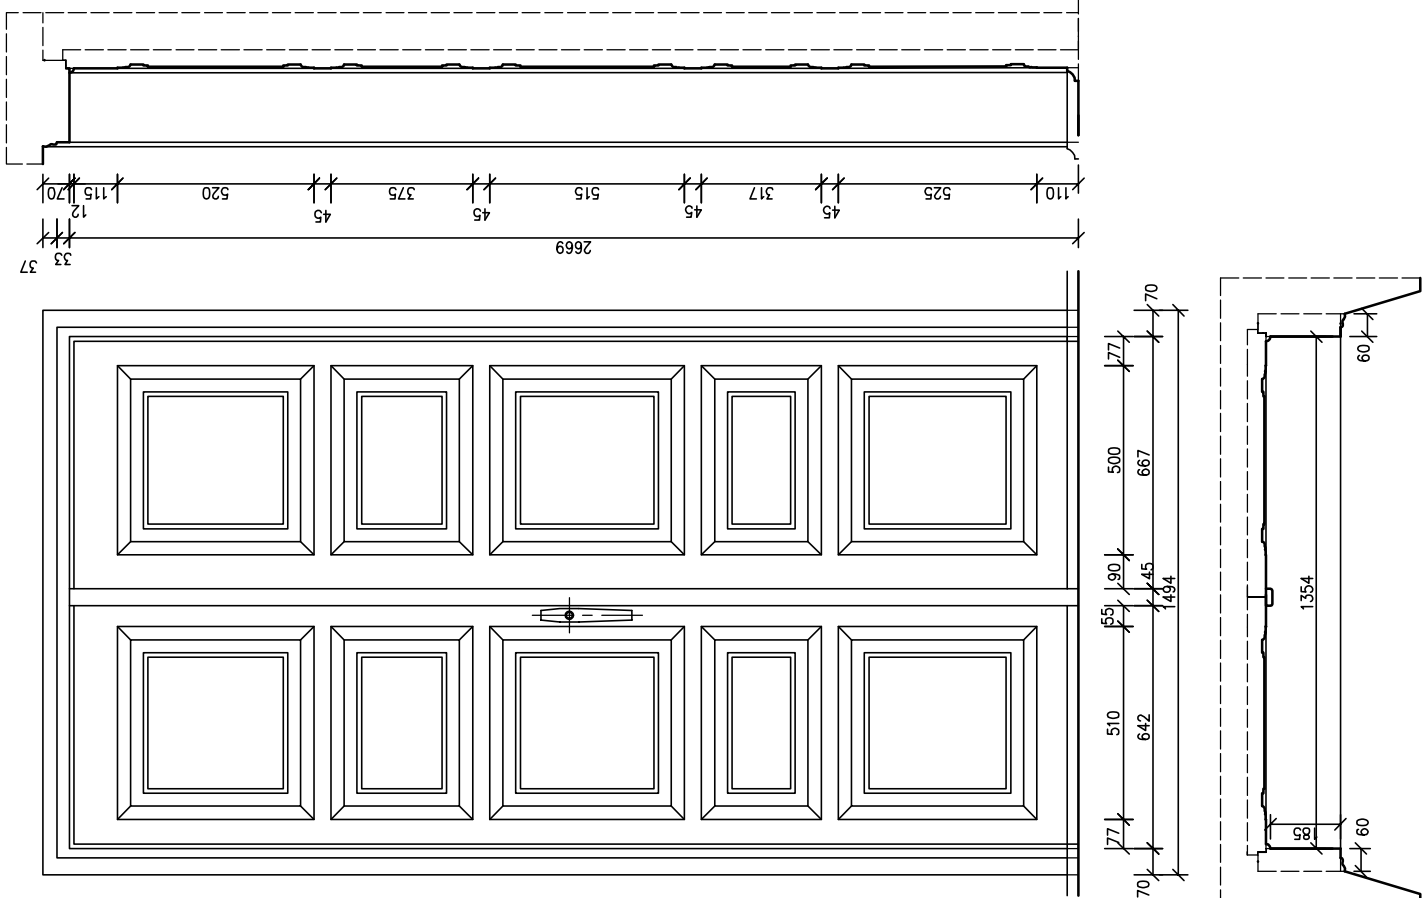


DRZWI W POM. 2.20 (D2.5)


DRZWI PŁYCIOWE DWUSKRZYDŁOWE LEWE W OŚCIEŻNICY DREWNIANEJ.
OŚCIEŻNICA PODWÓJNA – BRAK DRUGIEJ PARY SKRZYDEŁ DRZWIOWYCH.
GÓRĄ MIEJSCE NA NAŚWIECLE – BRAK NAŚWIECLA
– OŚCIEŻNICA ZABITA SKŁEJKĄ
OTWÓR PO WYSZARPANYM ZAMKU DRZWI

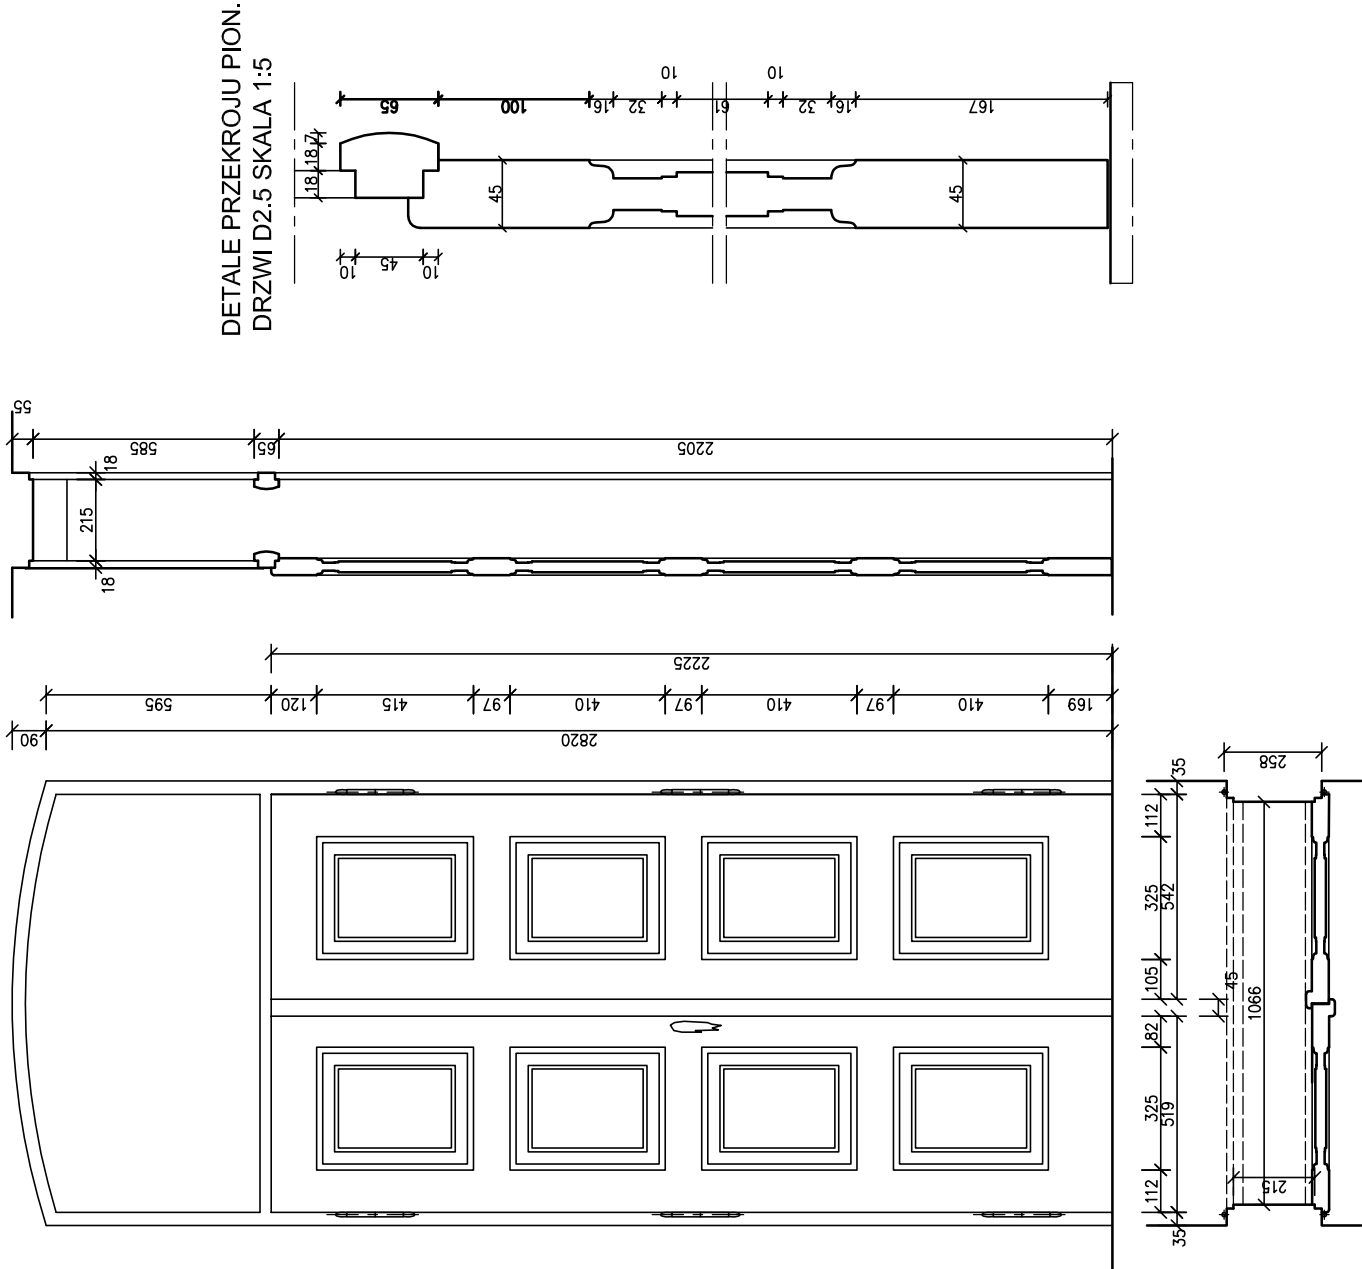


DETAL PRZEKROJU POZ. DRZWI D2.1 SKALA 1:5

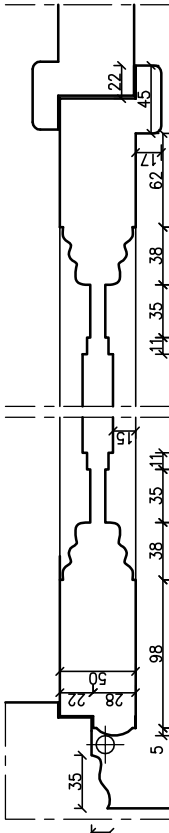

DETAL PRZEKROJU POZ. DRZWI D2.3 SKALA 1:5

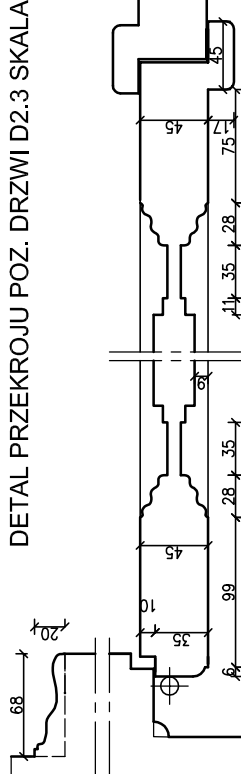

DETAL PRZEKROJU POZ. DRZWI D2.4 SKALA 1:5

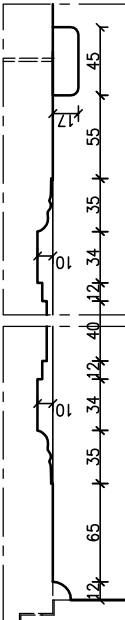

INWENTARYZACJA ARCHITEKTONICZNO - KONSERWATORSKA
PAŁACU DĄBSKICH W WOJNICZU I ZABYTKÓW W JEGO OTOCZENIU: KORDEGARDY
I BUDYNKU GOSPODARZEGO WRAZ Z WEWNĘTRZNYMI INSTALACJAMI:
WODNO - KANALIZACYJNĄ, C.O., ELEKTRYCZNĄ, GAZOWĄ, WENTYLACYJNĄ
NA DZ. NR EW. 1665/24 W WOJNICZU, PRZY UL. JAGIELLOŃSKIEJ

wytk. mgr inż. arch. MAŁGORZATA BARAN
Lupa: proj. w specjalności konserwatorskiej
Data: 2015.09

1:20

STOLARKA - DRZWI PIĘTRA

P.026