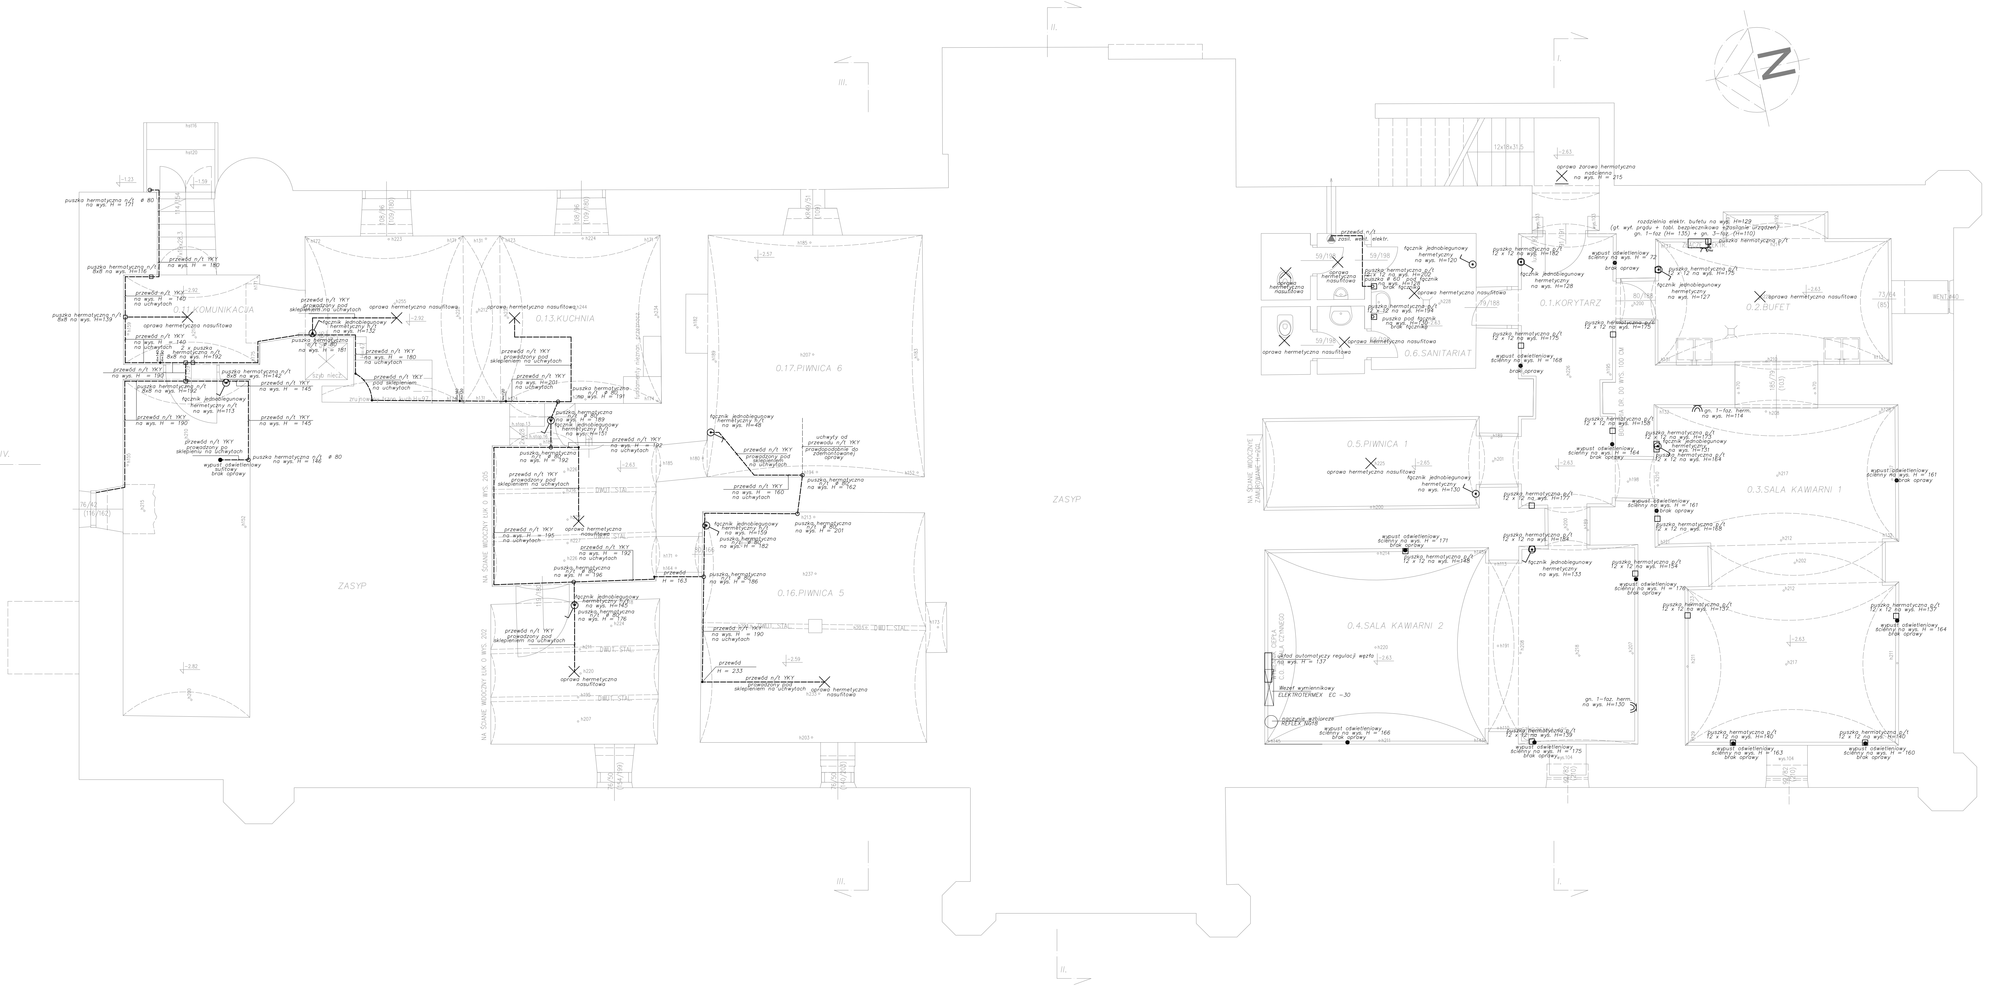
0.1.KORYTARZ
0.2.BUFET
0.3.SALA KAWIARNI 1
0.4.SALA KAWIARNI 2
0.5.PIWNICA 1
0.6.SANITARIAT
0.13.KUCHNIA
0.16.PIWNICA 5
0.17.PIWNICA 6
ZASYP
ZASYP
NA ŚCIANIE WSCHODNIEJ
NA ŚCIANIE WSCHODNIEJ
DO WYS 100 DM
DO WYS 205
DO WYS 202
OSTRA KRAWĘDŹ
OSTRA KRAWĘDŹ
DMUT. STAL.
DMUT. STAL.
DMUT. STAL.
DMUT. STAL.
OBUCH. DMUT. STAL.
OBUCH. DMUT. STAL.
przewód n/t YKY na wys. H = 180 na uchwytach
przewód n/t YKY na wys. H = 140 na uchwytach
przewód n/t YKY na wys. H = 145
przewód n/t YKY na wys. H = 160
przewód n/t YKY na wys. H = 192 na uchwytach
przewód n/t YKY na wys. H = 196
przewód n/t YKY na wys. H = 190 na uchwytach
przewód n/t YKY na wys. H = 233
przewód n/t YKY na wys. H = 160 na uchwytach
przewód n/t YKY na wys. H = 162
przewód n/t YKY na wys. H = 192
przewód n/t YKY na wys. H = 201
przewód n/t YKY na wys. H = 195 na uchwytach
