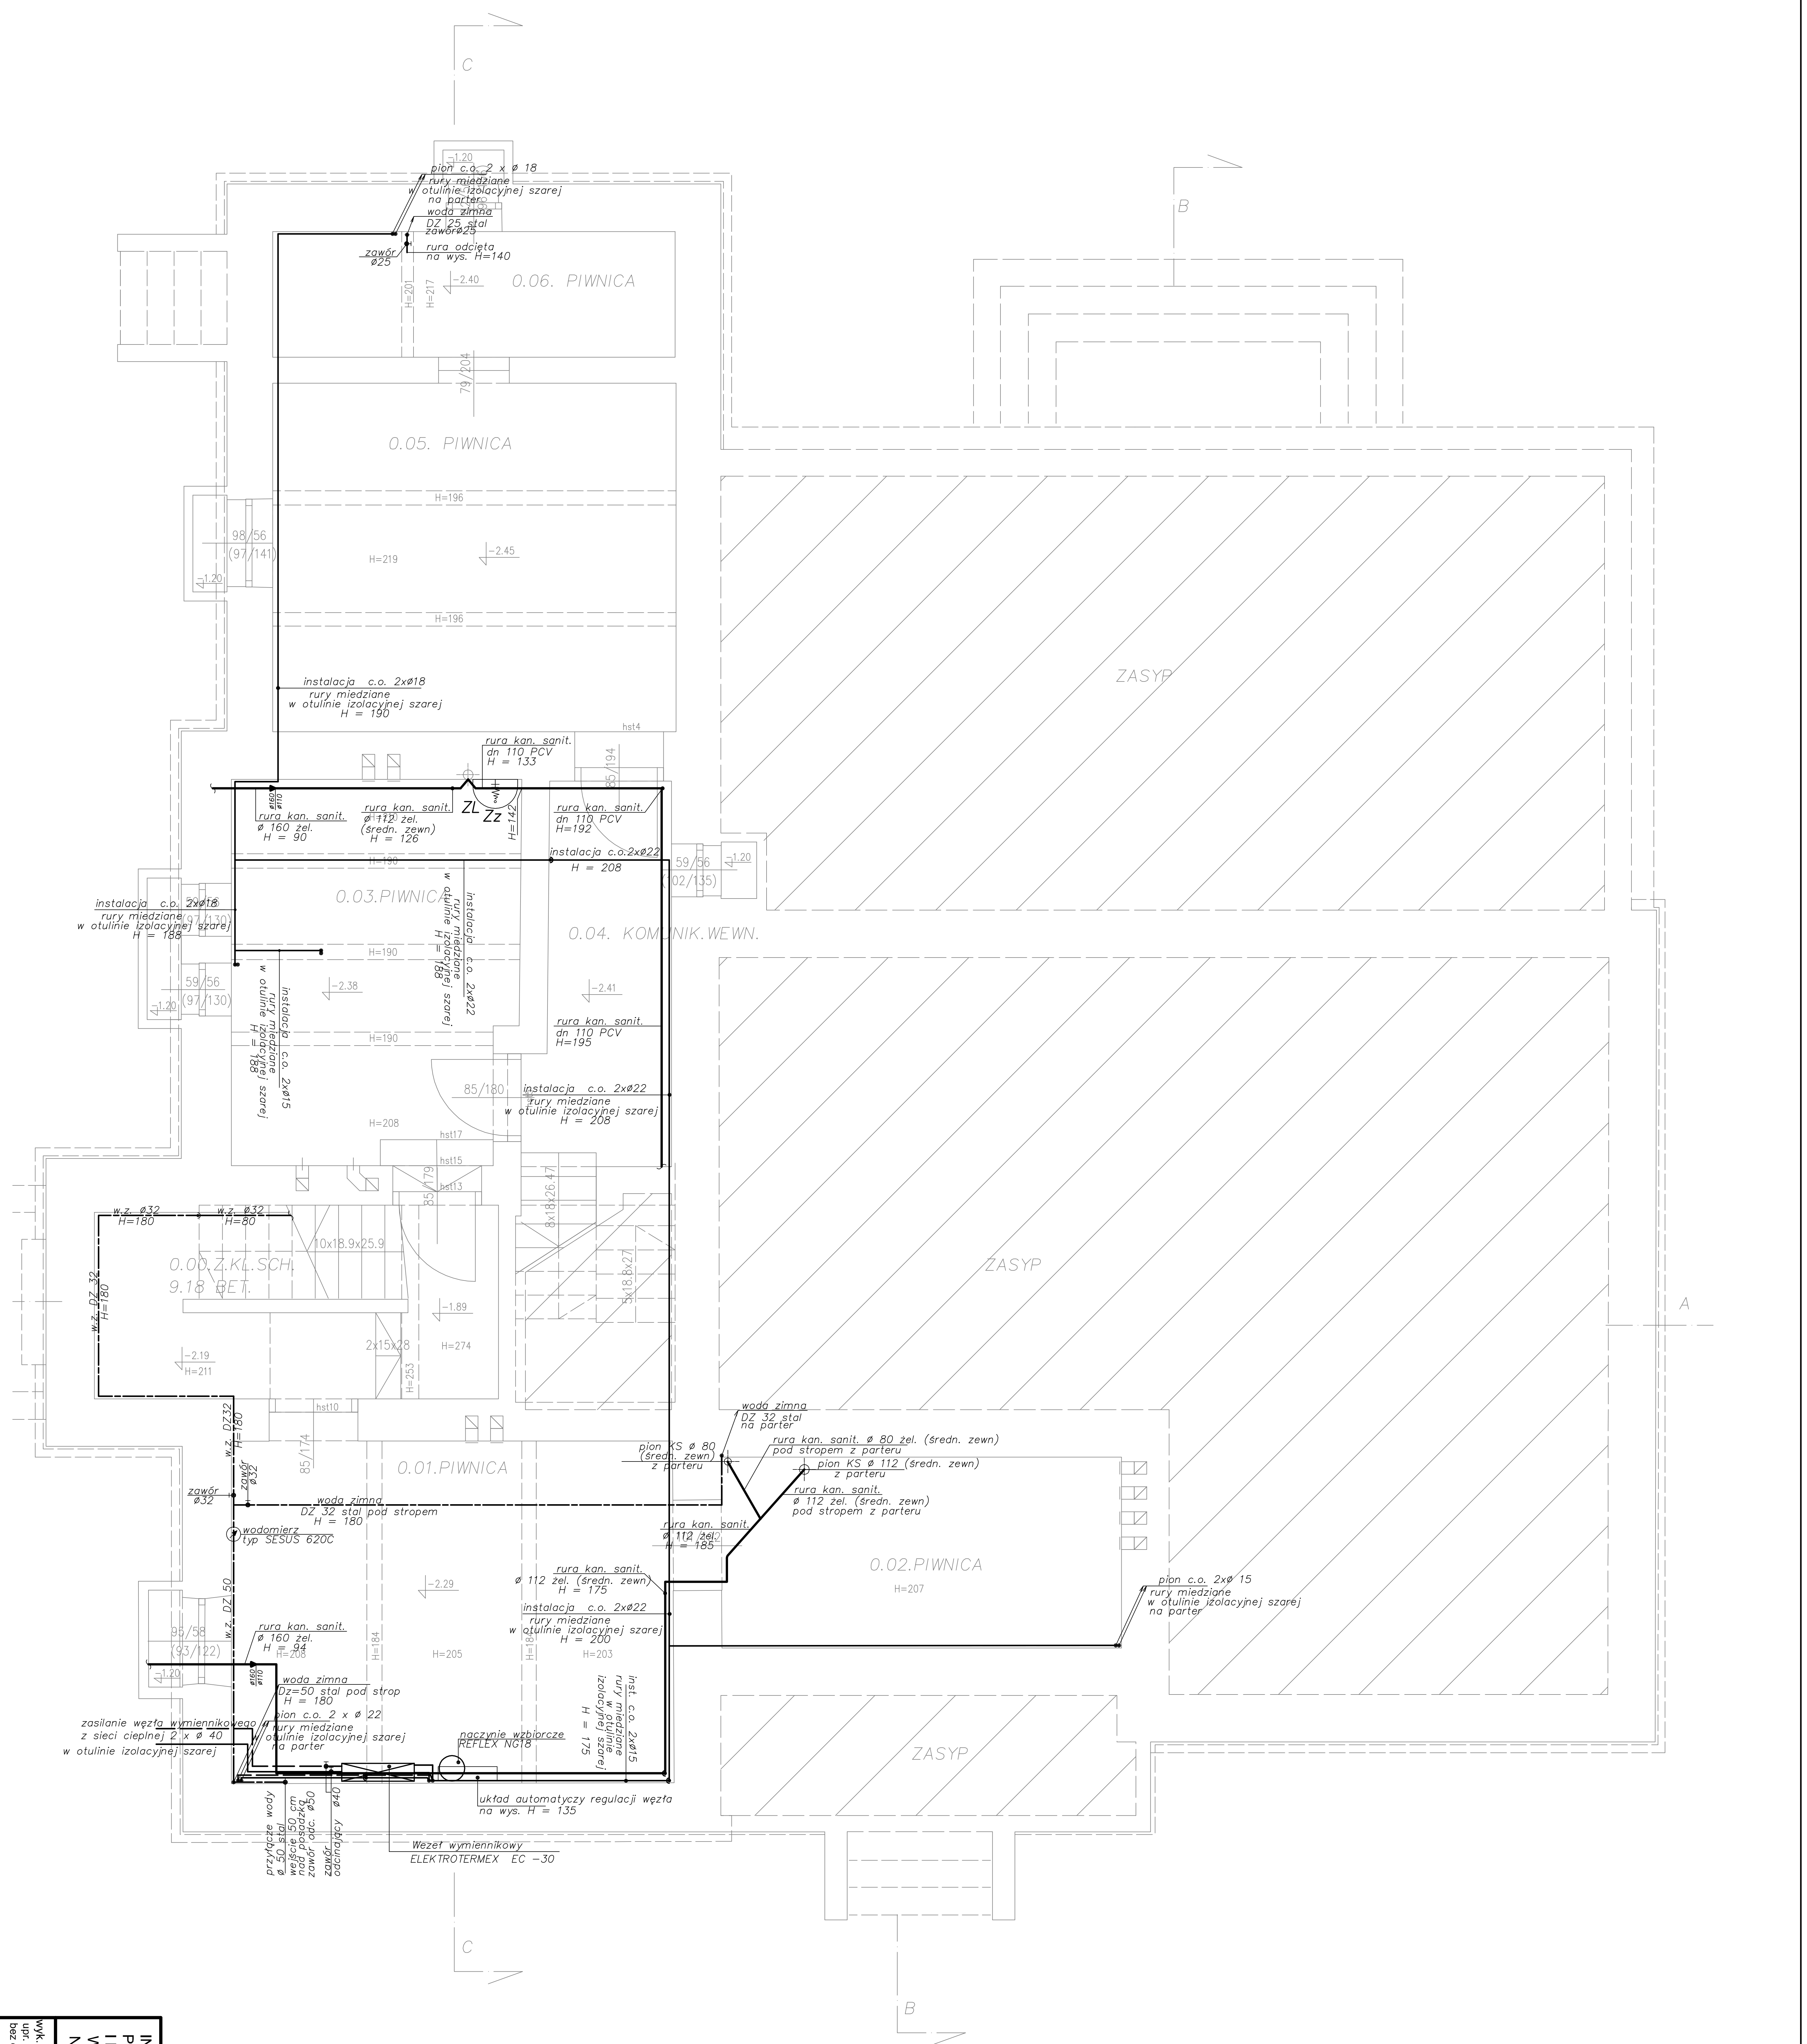


UWAGA :
- Armatura instalacyjny szczegółowo opisana na rysunku
- Instalacja w całym budynku wyłączona poza inst. wod.-kan w WC pom. nr 1.02
- Stan techniczny instalacji wod-kan. i gazowej zły, w całości do demontażu
Armatura zdewastowana.
- Instalacja c.o. wraz z grzejnikami i wymiennikownią w dobrym stanie-wyłączona
- Wszystkie wysokości H podane od poziomu podłogi

| OZNACZENIA | |
|---|---|
| — · — · — | Przewód - woda zimna |
| c.o. powrót / c.o. zasil | Przewód - centralne ogrzewanie |
| ⅄ | Przewód - kanalizacja sanitarna |
| Zz | Zawór ze złączką do węża |
| ZL | Zlew w pomieszczeniu piekarniczym |
| ◐ | Zawór odcinający inst. (wg opisu na rysunku) |
| ◉ | Pion instalacyjny (wg opisu na rysunku) |

INWENTARYZACJA ARCHITEKTONICZNO - KONSERWATORSKA
PAŁACU DĄMBSKICH W WOJNICZU I ZABYTKÓW W JEGO OTOCZENIU: KORDEGARDY
I BUDYNKU GOSPODARCZEGO WRAZ Z WEWNĘTRZNYMI INSTALACJAMI:
WODNO - KANALIZACYJNĄ, C.O., ELEKTRYCZNĄ, GAZOWĄ, WENTYLACYJNĄ
NA DZ. NR EW. 1665/24 W WOJNICZU, PRZY UL. JAGIELLOŃSKIEJ

wyk. mgr inż. arch. MAŁGORZATA BARAN
upr. proj. w specjalności architektonicznej
bez ograniczeń nr MOIA 07/2002
2015.09

BUD. GOSPODARCZY ("WILLA") - INST. SANITARNE | 1:50

RZUT PIWNIC | W.S1