



WOJNICZ

Przekroczenie (przewiert)  
drogi wojewódzkiej Nr 975  
projektowanym rur. tłocznym  
-wg odrębnego opracowania

ZAKRZÓW

Zakrzów  
Wojnicz - obwiejski  
Wojnicz - miasto

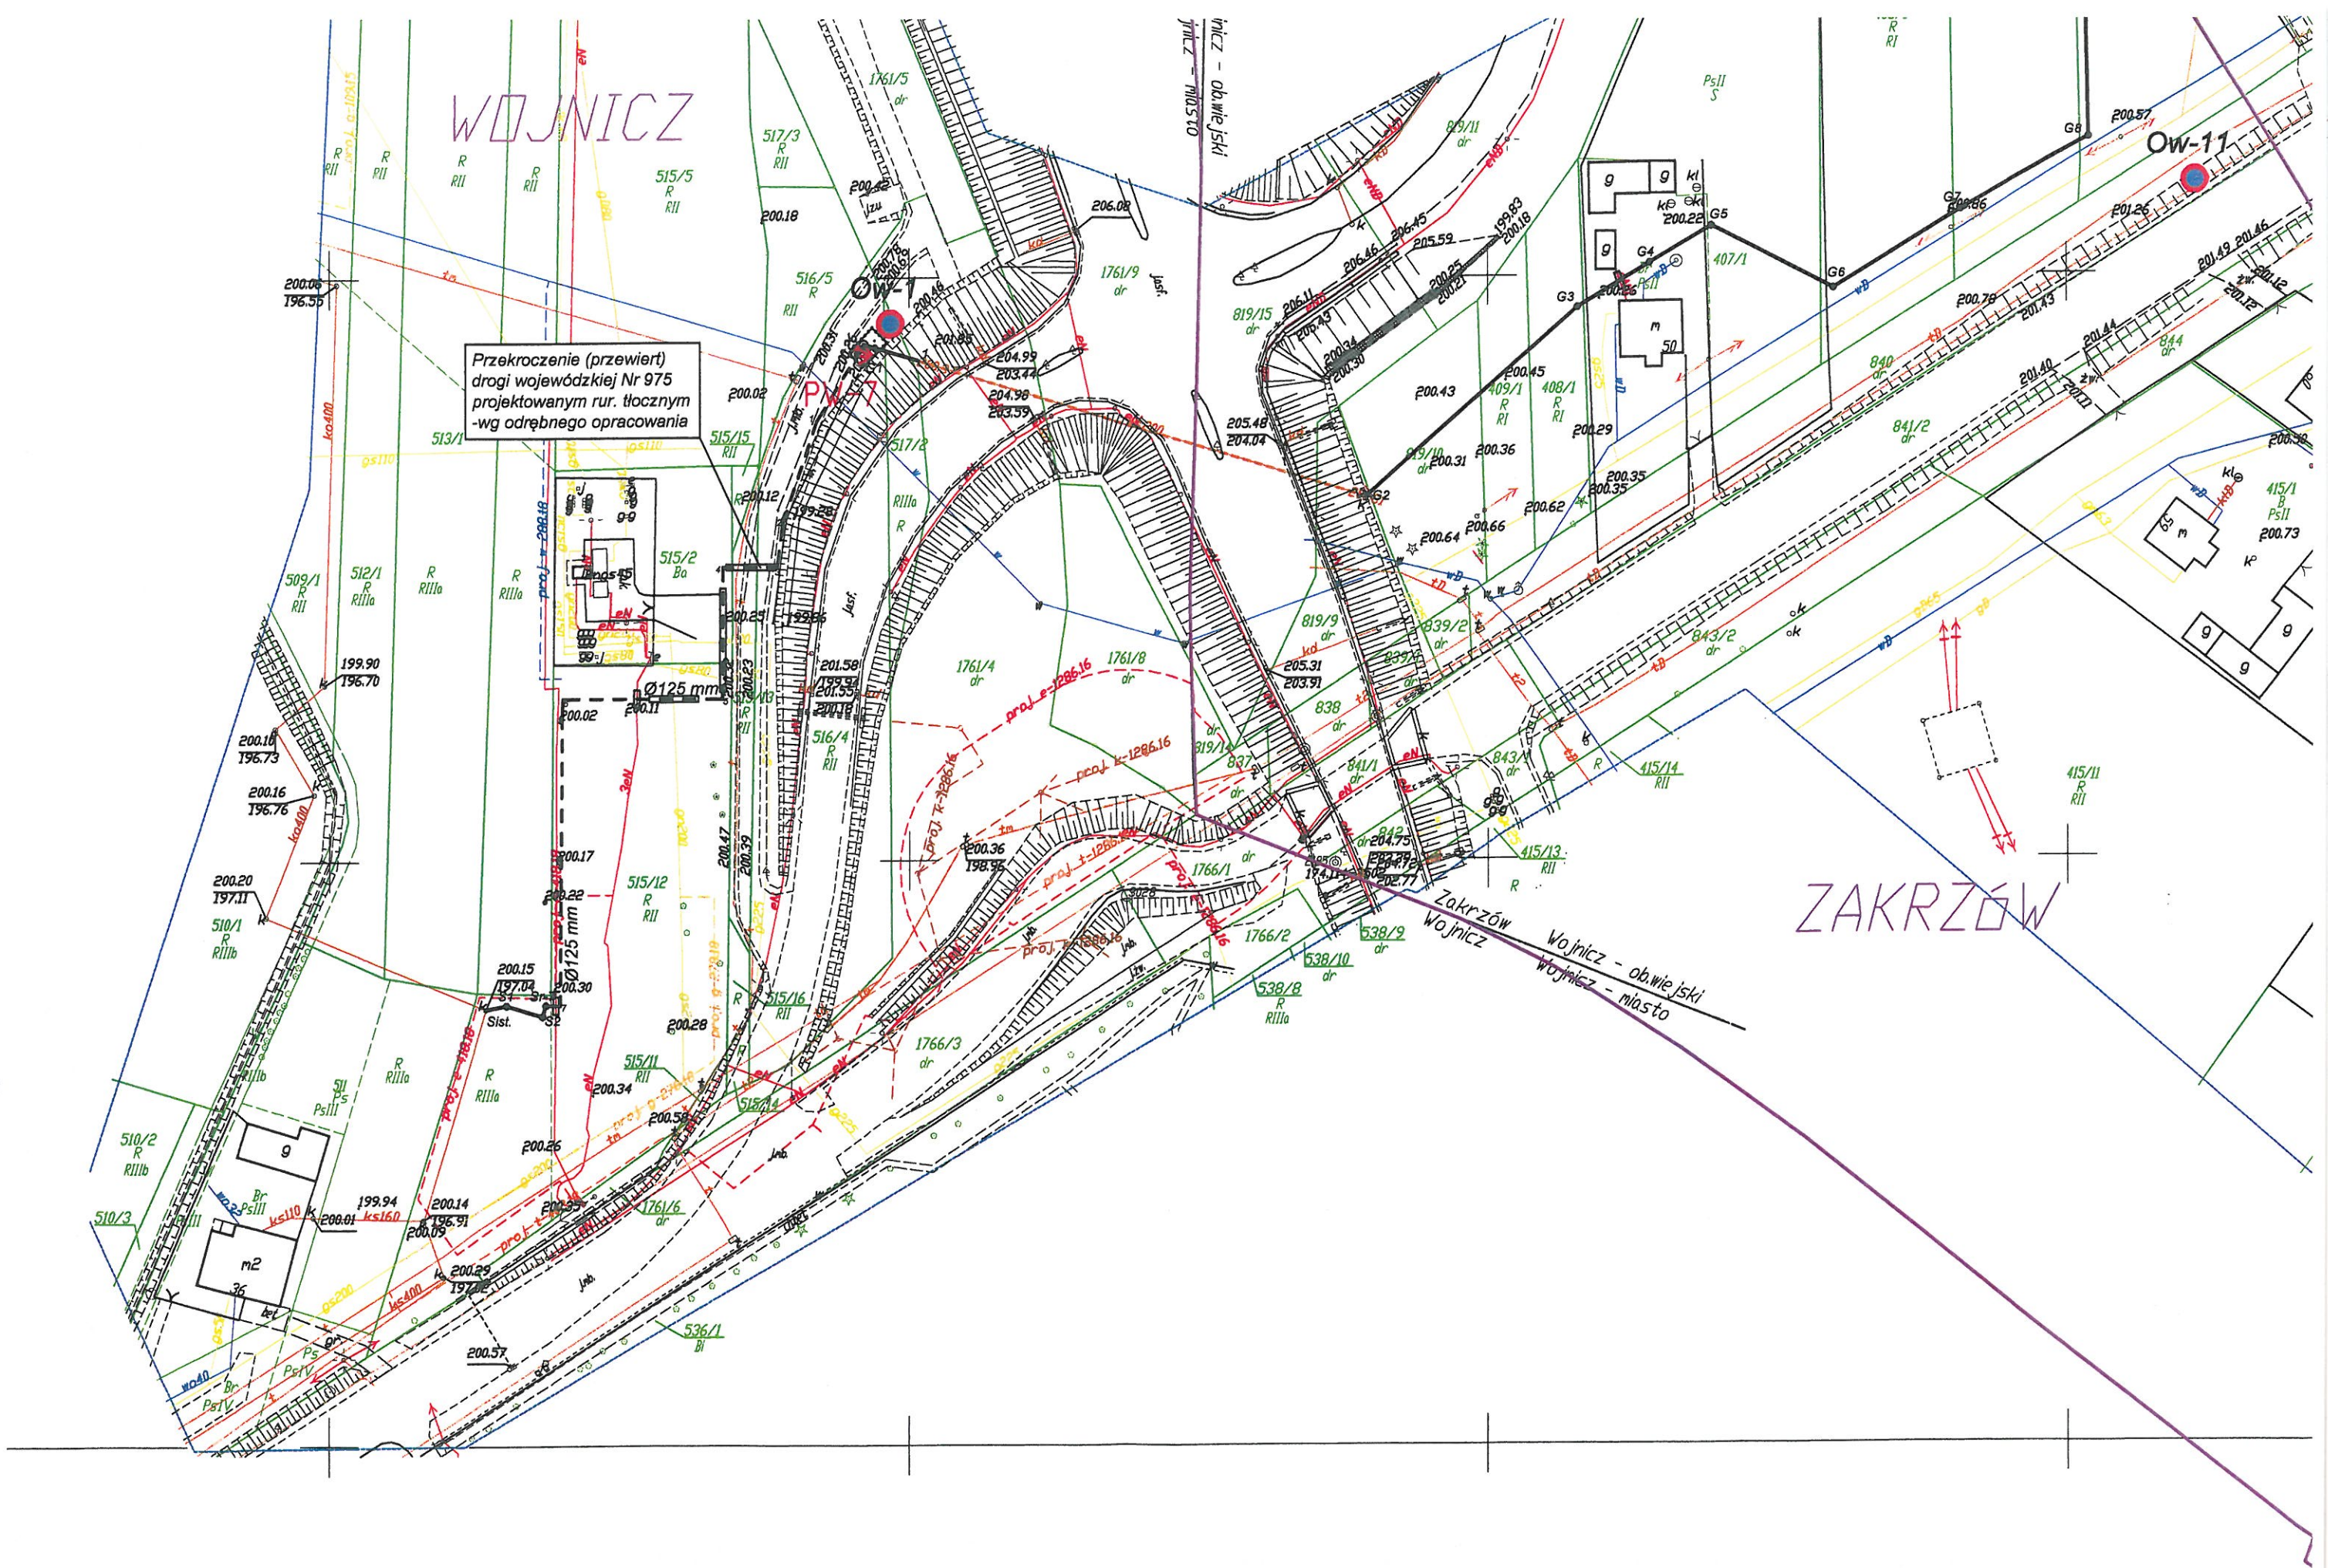

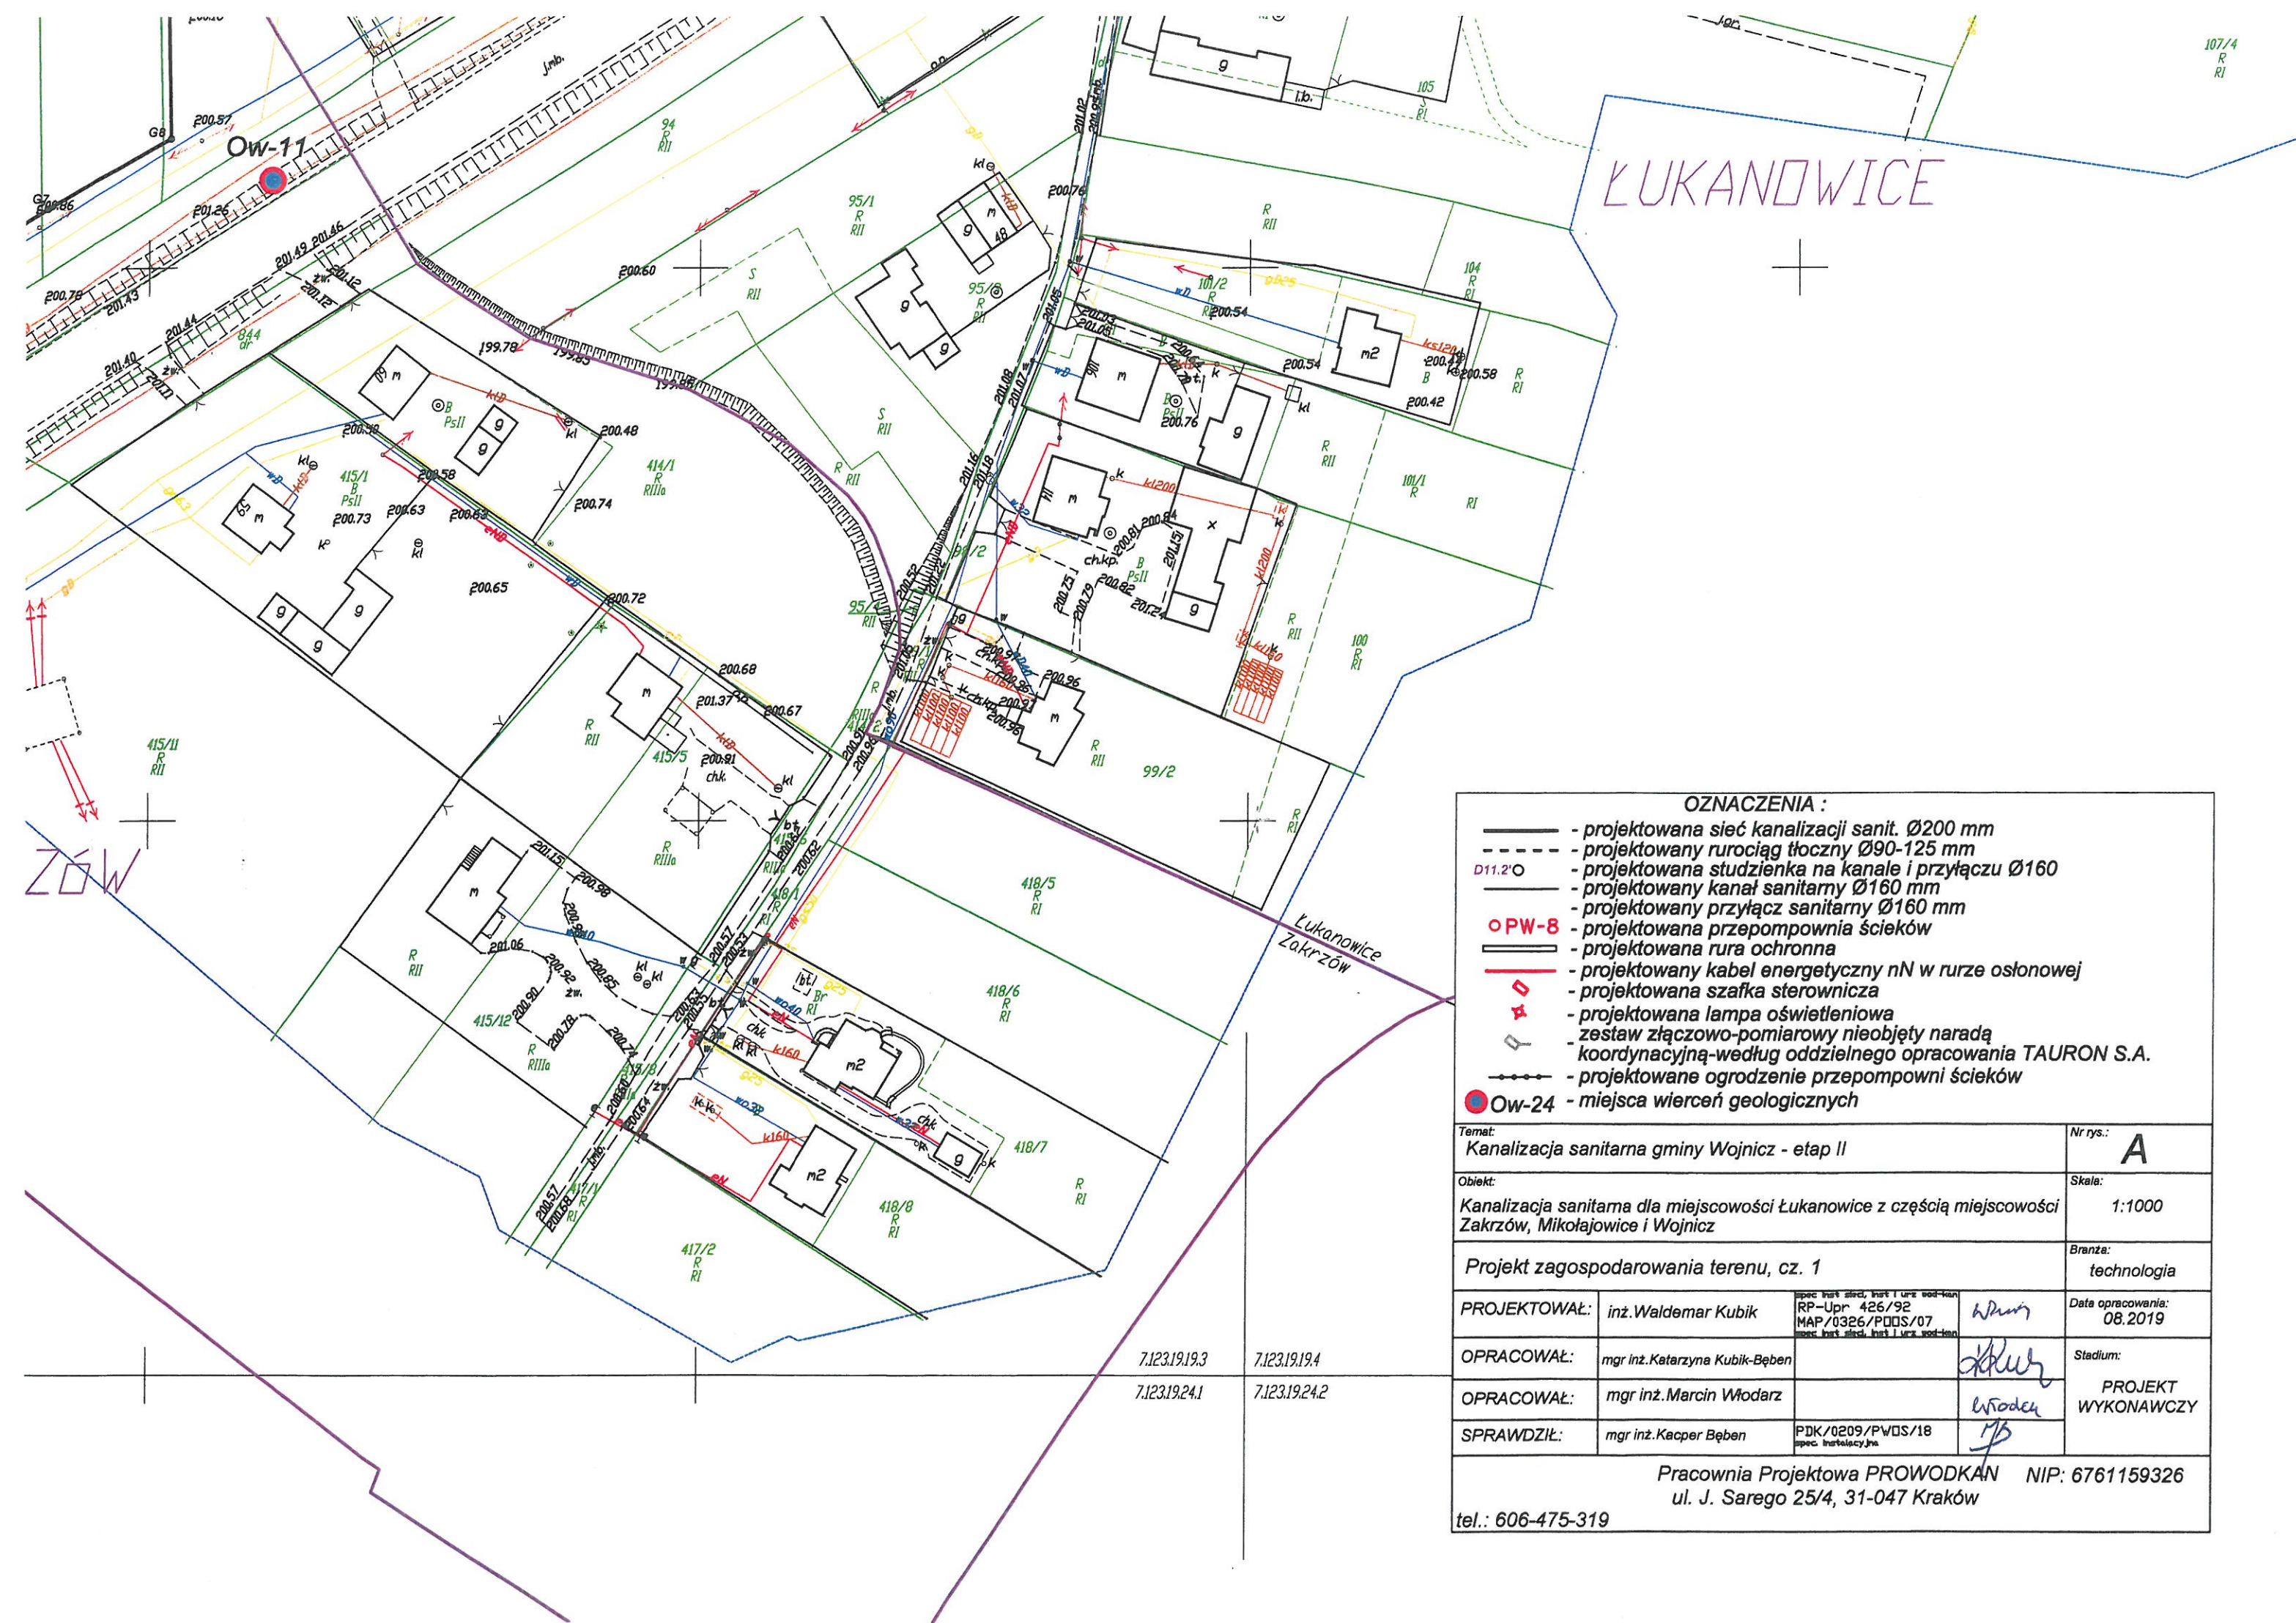

OZNACZENIA :

|  |   |   |
|--|---|---|
|  | - | projektowana sieć kanalizacji sanit. Ø200 mm                                                        |
|  | - | projektowany rurociąg tłoczny Ø90-125 mm                                                            |
|  | - | projektowana studzienka na kanale i przyłączy Ø160                                                  |
|  | - | projektowany kanał sanitarny Ø160 mm                                                                |
|  | - | projektowany przyłącz sanitarny Ø160 mm                                                             |
|  | - | projektowana przepompownia ścieków                                                                  |
|  | - | projektowana rura ochronna                                                                          |
|  | - | projektowany kabel energetyczny nN w rurze osłonowej                                                |
|  | - | projektowana szafka sterownicza                                                                     |
|  | - | projektowana lampa oświetleniowa                                                                    |
|  | - | zestaw złączowo-pomiarowy nieobjęty naradą koordynacyjną-według oddzielnego opracowania TAURON S.A. |
|  | - | projektowane ogrodzenie przepompowni ścieków                                                        |
|  | - | miejsca wierceń geologicznych                                                                       |

|   |                                |   |                                                                                            |
|---|--------------------------------|---|--------------------------------------------------------------------------------------------|
| Temat:<br>Kanalizacja sanitarna gminy Wojnicz - etap II                                                             |                                |   | Nr rys.:<br><div style="font-size: 2em; font-weight: bold; margin: 5px 0;">A</div>         |
| Obiekt:<br>Kanalizacja sanitarna dla miejscowości Łukanowice z częścią miejscowości Zakrzów, Mikołajowice i Wojnicz |                                |   | Skala:<br>1:1000                                                                           |
| Projekt zagospodarowania terenu, cz. 1                                                                              |                                |   | Branża:<br>technologia                                                                     |
| PROJEKTOWAŁ:   | inż. Waldemar Kubik            | <div style="font-size: 0.8em; border: 1px solid black; padding: 2px;">             spec. inst. ściek. inst. i urz. wod.-kan.<br/>             RP-Upr. 426/92<br/>             MAP/0326/PWDS/07<br/>             spec. inst. ściek. inst. i urz. wod.-kan.           </div> <div style="margin-top: 5px; font-family: cursive; color: blue;">Waldemar Kubik</div> | Data opracowania:<br>08.2019                                                               |
| OPRACOWAŁ:   | mgr inż. Katarzyna Kubik-Bęben | <div style="font-size: 0.8em; border: 1px solid black; padding: 2px;">             spec. inst. ściek. inst. i urz. wod.-kan.           </div> <div style="margin-top: 5px; font-family: cursive; color: blue;">Kubik</div>   | Stadium:<br><br><div style="font-weight: bold; font-size: 1.2em;">PROJEKT WYKONAWCZY</div> |
| OPRACOWAŁ:   | mgr inż. Marcin Włodarz        | <div style="font-size: 0.8em; border: 1px solid black; padding: 2px;">             spec. inst. ściek. inst. i urz. wod.-kan.           </div> <div style="margin-top: 5px; font-family: cursive; color: blue;">Włodarz</div>   |                                                                                            |
| SPRAWDZIŁ:   | mgr inż. Kacper Bęben          | <div style="font-size: 0.8em; border: 1px solid black; padding: 2px;">             PDK/0209/PWDS/18<br/>             spec. instalacyj. inż.           </div> <div style="margin-top: 5px; font-family: cursive; color: blue;">Bęben</div>   |                                                                                            |

Pracownia Projektowa PROWODKAN
NIP: 6761159326

ul. J. Sarego 25/4, 31-047 Kraków

tel.: 606-475-319